


ZMIANY MIEJSCOWEGO PLANU ZAGOSPODAROWANIA PRZESTRZENNEGO ŚRÓDMIEŚCIA ŻNINA - ETAP 2

ZAŁĄCZNIK NR1
DO UCHWAŁY NR XXV / 274 / 2016
RADY MIEJSKIEJ W ŻNINIE
Z DNIA 4 listopada 2016 r.

UCHWAŁA OGŁOSZONA
W DZIENNIKU URZĘDOWYM
WOJEWÓDZTWA KUJAWSKO-POMORSKIEGO
POZ.
Z DNIA

SKALA 1:500

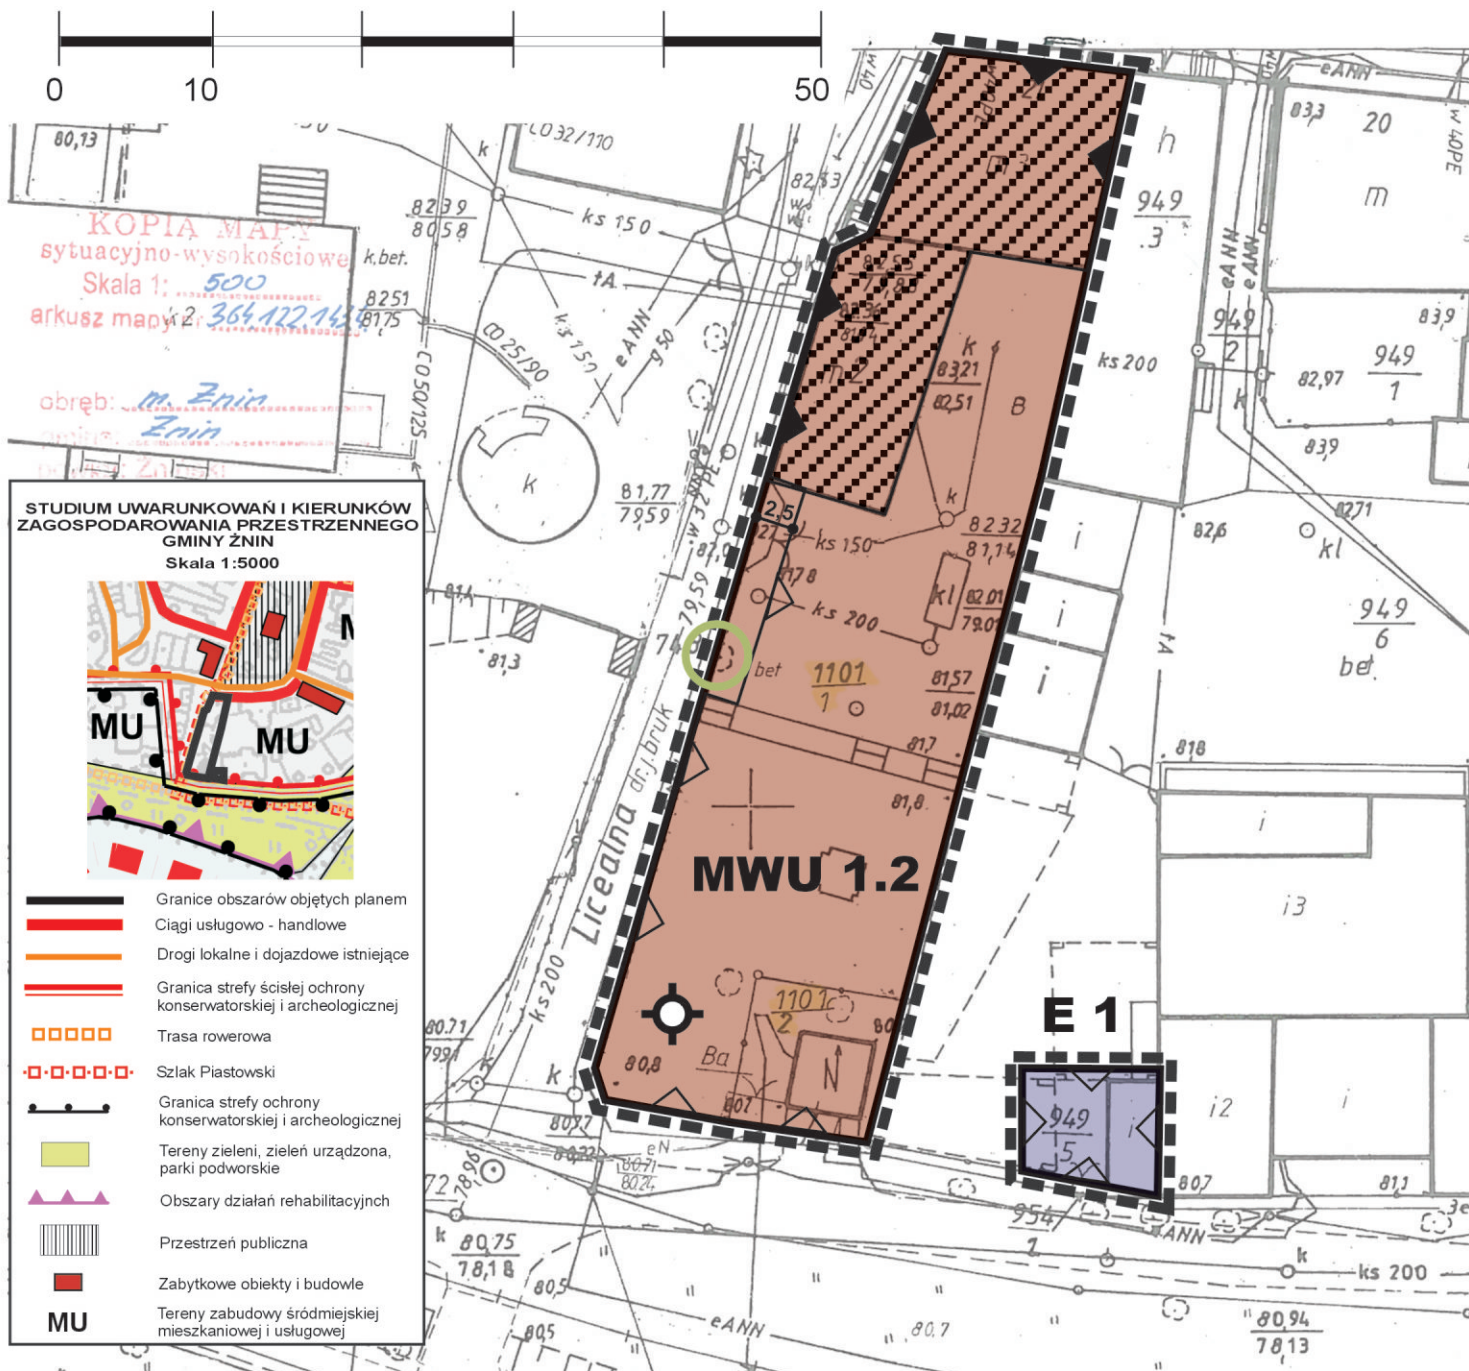

KOPIA MAPY
sytuacyjno-wysokościowej
Skala 1: 500
arkusz mapy nr 2 364.122.145
obręb: m. Żnina
Żnina

STUDIUM UWARUNKOWAŃ I KIERUNKÓW
ZAGOSPODAROWANIA PRZESTRZENNEGO
GMINY ŻNINA
Skala 1:5000



- Granice obszarów objętych planem
- Ciągi usługowo - handlowe
- Drogi lokalne i dojazdowe istniejące
- Granica strefy ścisłej ochrony konserwatorskiej i archeologicznej
- Trasa rowerowa
- Szlak Piastowski
- Granica strefy ochrony konserwatorskiej i archeologicznej
- Tereny zieleni, zieleni urządzonej, parki podworskie
- Obszary działań rehabilitacyjnych
- Przestrzeń publiczna
- Zabytkowe obiekty i budowle
- Tereny zabudowy śródmiejskiej mieszkaniowej i usługowej

oznaczenia obowiązujące

- granice obszarów objętych planem
- linie rozgraniczające tereny o różnym przeznaczeniu lub różnych zasadach zagospodarowania
- projektowane dominanty architektoniczne
- MWU tereny zabudowy mieszkaniowej - wielorodzinnej z usługami
- E tereny stacji transformatorowych
- budynki ujęte w ewidencji dóbr kultury
- nieprzekraczalne linie zabudowy
- obowiązujące linie zabudowy

oznaczenia informacyjne

- istniejące drzewo