



# MIEJSCOWY PLAN ZAGOSPODAROWANIA PRZESTRZENNEGO DLA WYBRANYCH TERENÓW W MIEŚCIE ŻNINIE

Załącznik nr 11 do uchwały  
Nr LXVI/564/2022  
Rady Miejskiej w Żniniu  
z dnia 3 listopada 2022 r.  
opublikowanej w Dz. U. Woj. Kuj-Pom.  
z dnia 15 listopada 2022 r. poz. 5861

WYRYS ZE STUDIUM UWARUNKOWAŃ  
I KIERUNKÓW ZAGOSPODAROWANIA  
PRZESTRZENNEGO GMINY ŻNIN  
SKALA 1:10 000



OBSZAR POŁOŻONY PRZY UL. SPORTOWEJ

--- GRANICA OBSZARU OBJĘTEGO PLANEM MIEJSCOWYM


Granice terenów zamkniętych

Tereny przeznaczone do zabudowy:

Tereny zabudowy mieszkaniowej  
z towarzyszącą zabudową usługową  
MW-zabudowa wielorodzinna  
MN-zabudowa jednorodzinna  
MU-zabudowa śródmiejska

SKALA 1:1000

0 25 50 75 100 m

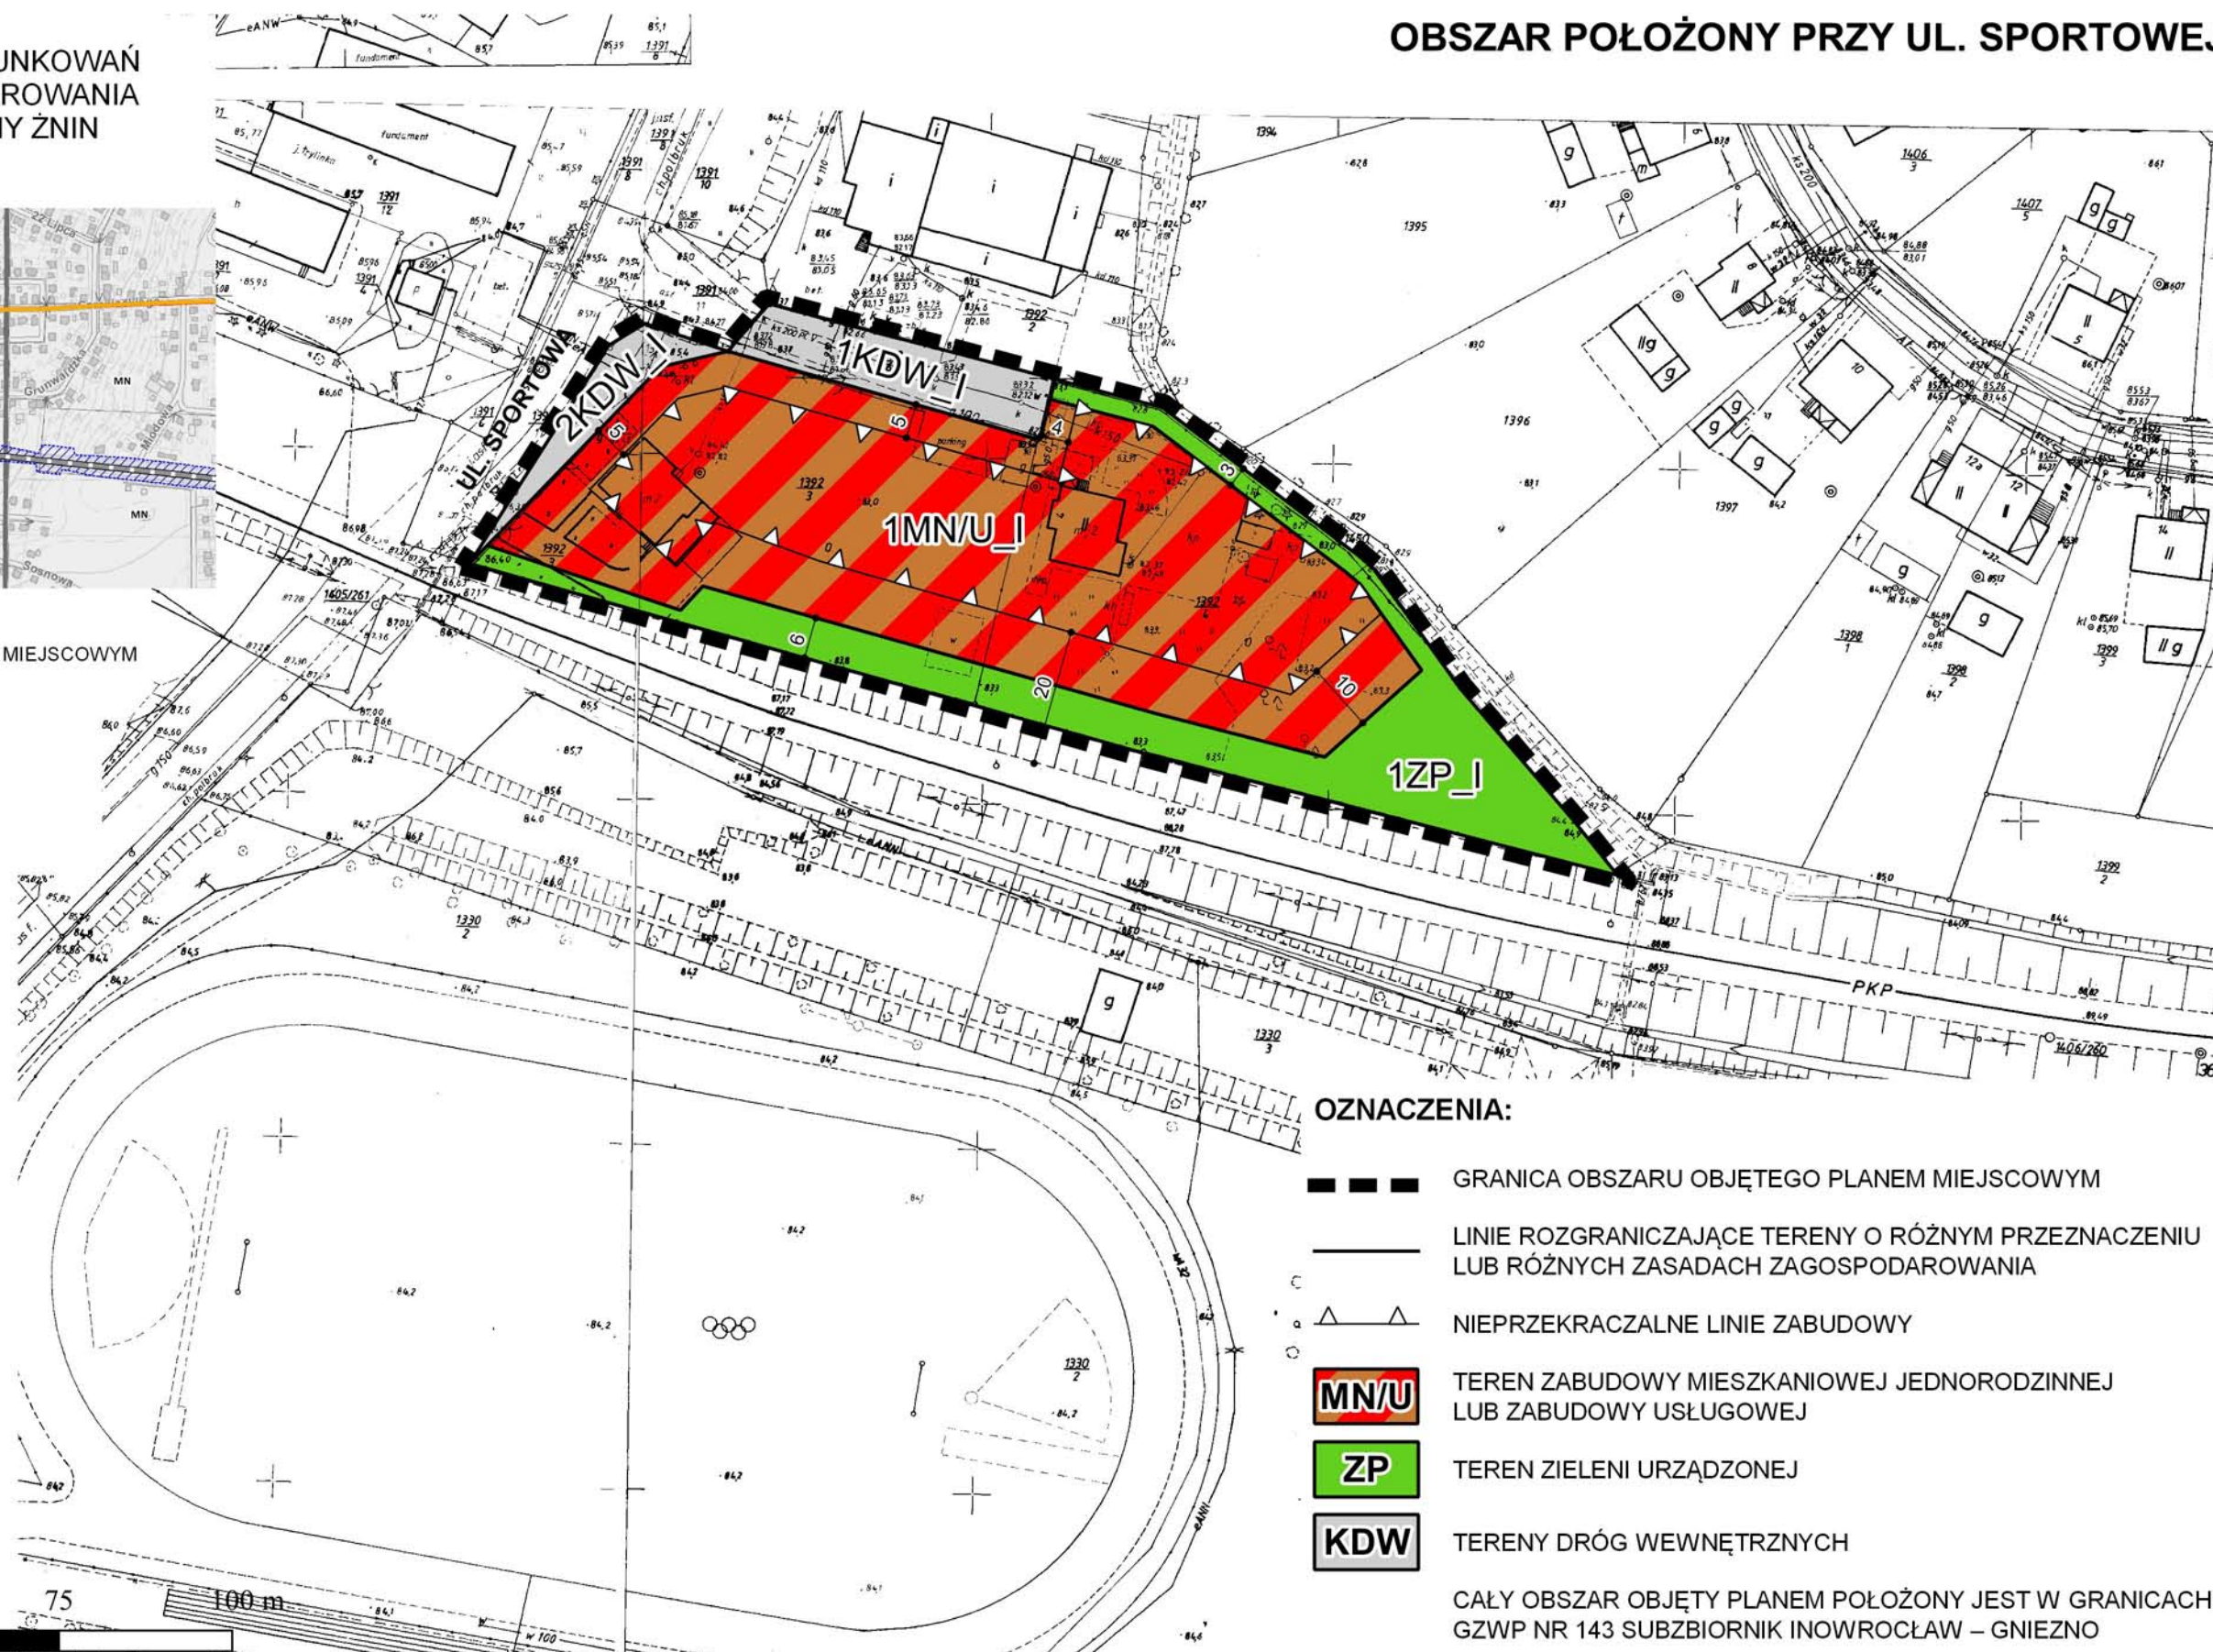

## OZNACZENIA:

--- GRANICA OBSZARU OBJĘTEGO PLANEM MIEJSCOWYM

--- LINIE ROZGRANICZAJĄCE TERENY O RÓŻNYM PRZEZNACZENIU  
LUB RÓŻNYCH ZASADACH ZAGOSPODAROWANIA

△ NIEPRZEKRACZALNE LINIE ZABUDOWY

**MN/U** TEREN ZABUDOWY MIESZKANIOWEJ JEDNORODZINNEJ  
LUB ZABUDOWY USŁUGOWEJ

**ZP** TEREN ZIELENI URZĄDZONEJ

**KDW** TERENY DRÓG WEWNĘTRZNYCH

CAŁY OBSZAR OBJĘTY PLANEM POŁOŻONY JEST W GRANICACH  
GZWP NR 143 SUBZBIORNIK INOWROCŁAW – GNIEZNO