



MIEJSCOWY PLAN ZAGOSPODAROWANIA PRZESTRZENNEGO DLA WYBRANYCH TERENÓW W MIEŚCIE ŻNINIE

Załącznik nr 1F do uchwały
Nr LXVI/564/2022
Rady Miejskiej w Żniniu
z dnia 3 listopada 2022 r.
opublikowanej w Dz. U. Woj. Kuj-Pom.
z dnia 15 listopada 2022 r. poz.5861

WYRYS ZE STUDIUM UWARUNKÓW
I KIERUNKÓW ZAGOSPODAROWANIA
PRZESTRZENNEGO GMINY ŻNIN
SKALA 1:10 000



--- GRANICA OBSZARU OBJĘTEGO PLANEM MIEJSCOWYM

Tereny przeznaczone do zabudowy:

Tereny zabudowy mieszkaniowej
z towarzyszącą zabudową usługową
MW-zabudowa wielorodzinna
MN-zabudowa jednorodzinna
MU-zabudowa śródmiejska

Dziedzictwo kulturowe i zabytki:

Strefa ścisłej ochrony konserwatorskiej i archeologicznej

Zabytkowe obiekty i budowle

Transport i komunikacja:


Ważniejsze drogi lokalne i dojazdowe

Trasy rowerowe

SKALA 1:1000

0 25 50

OBSZAR POŁOŻONY POMIĘDZY PLACEM DZIAŁOWYM,
UL. ŚNIADECKICH, UL. WODNĄ I UL. LEWANDOWSKIEGO

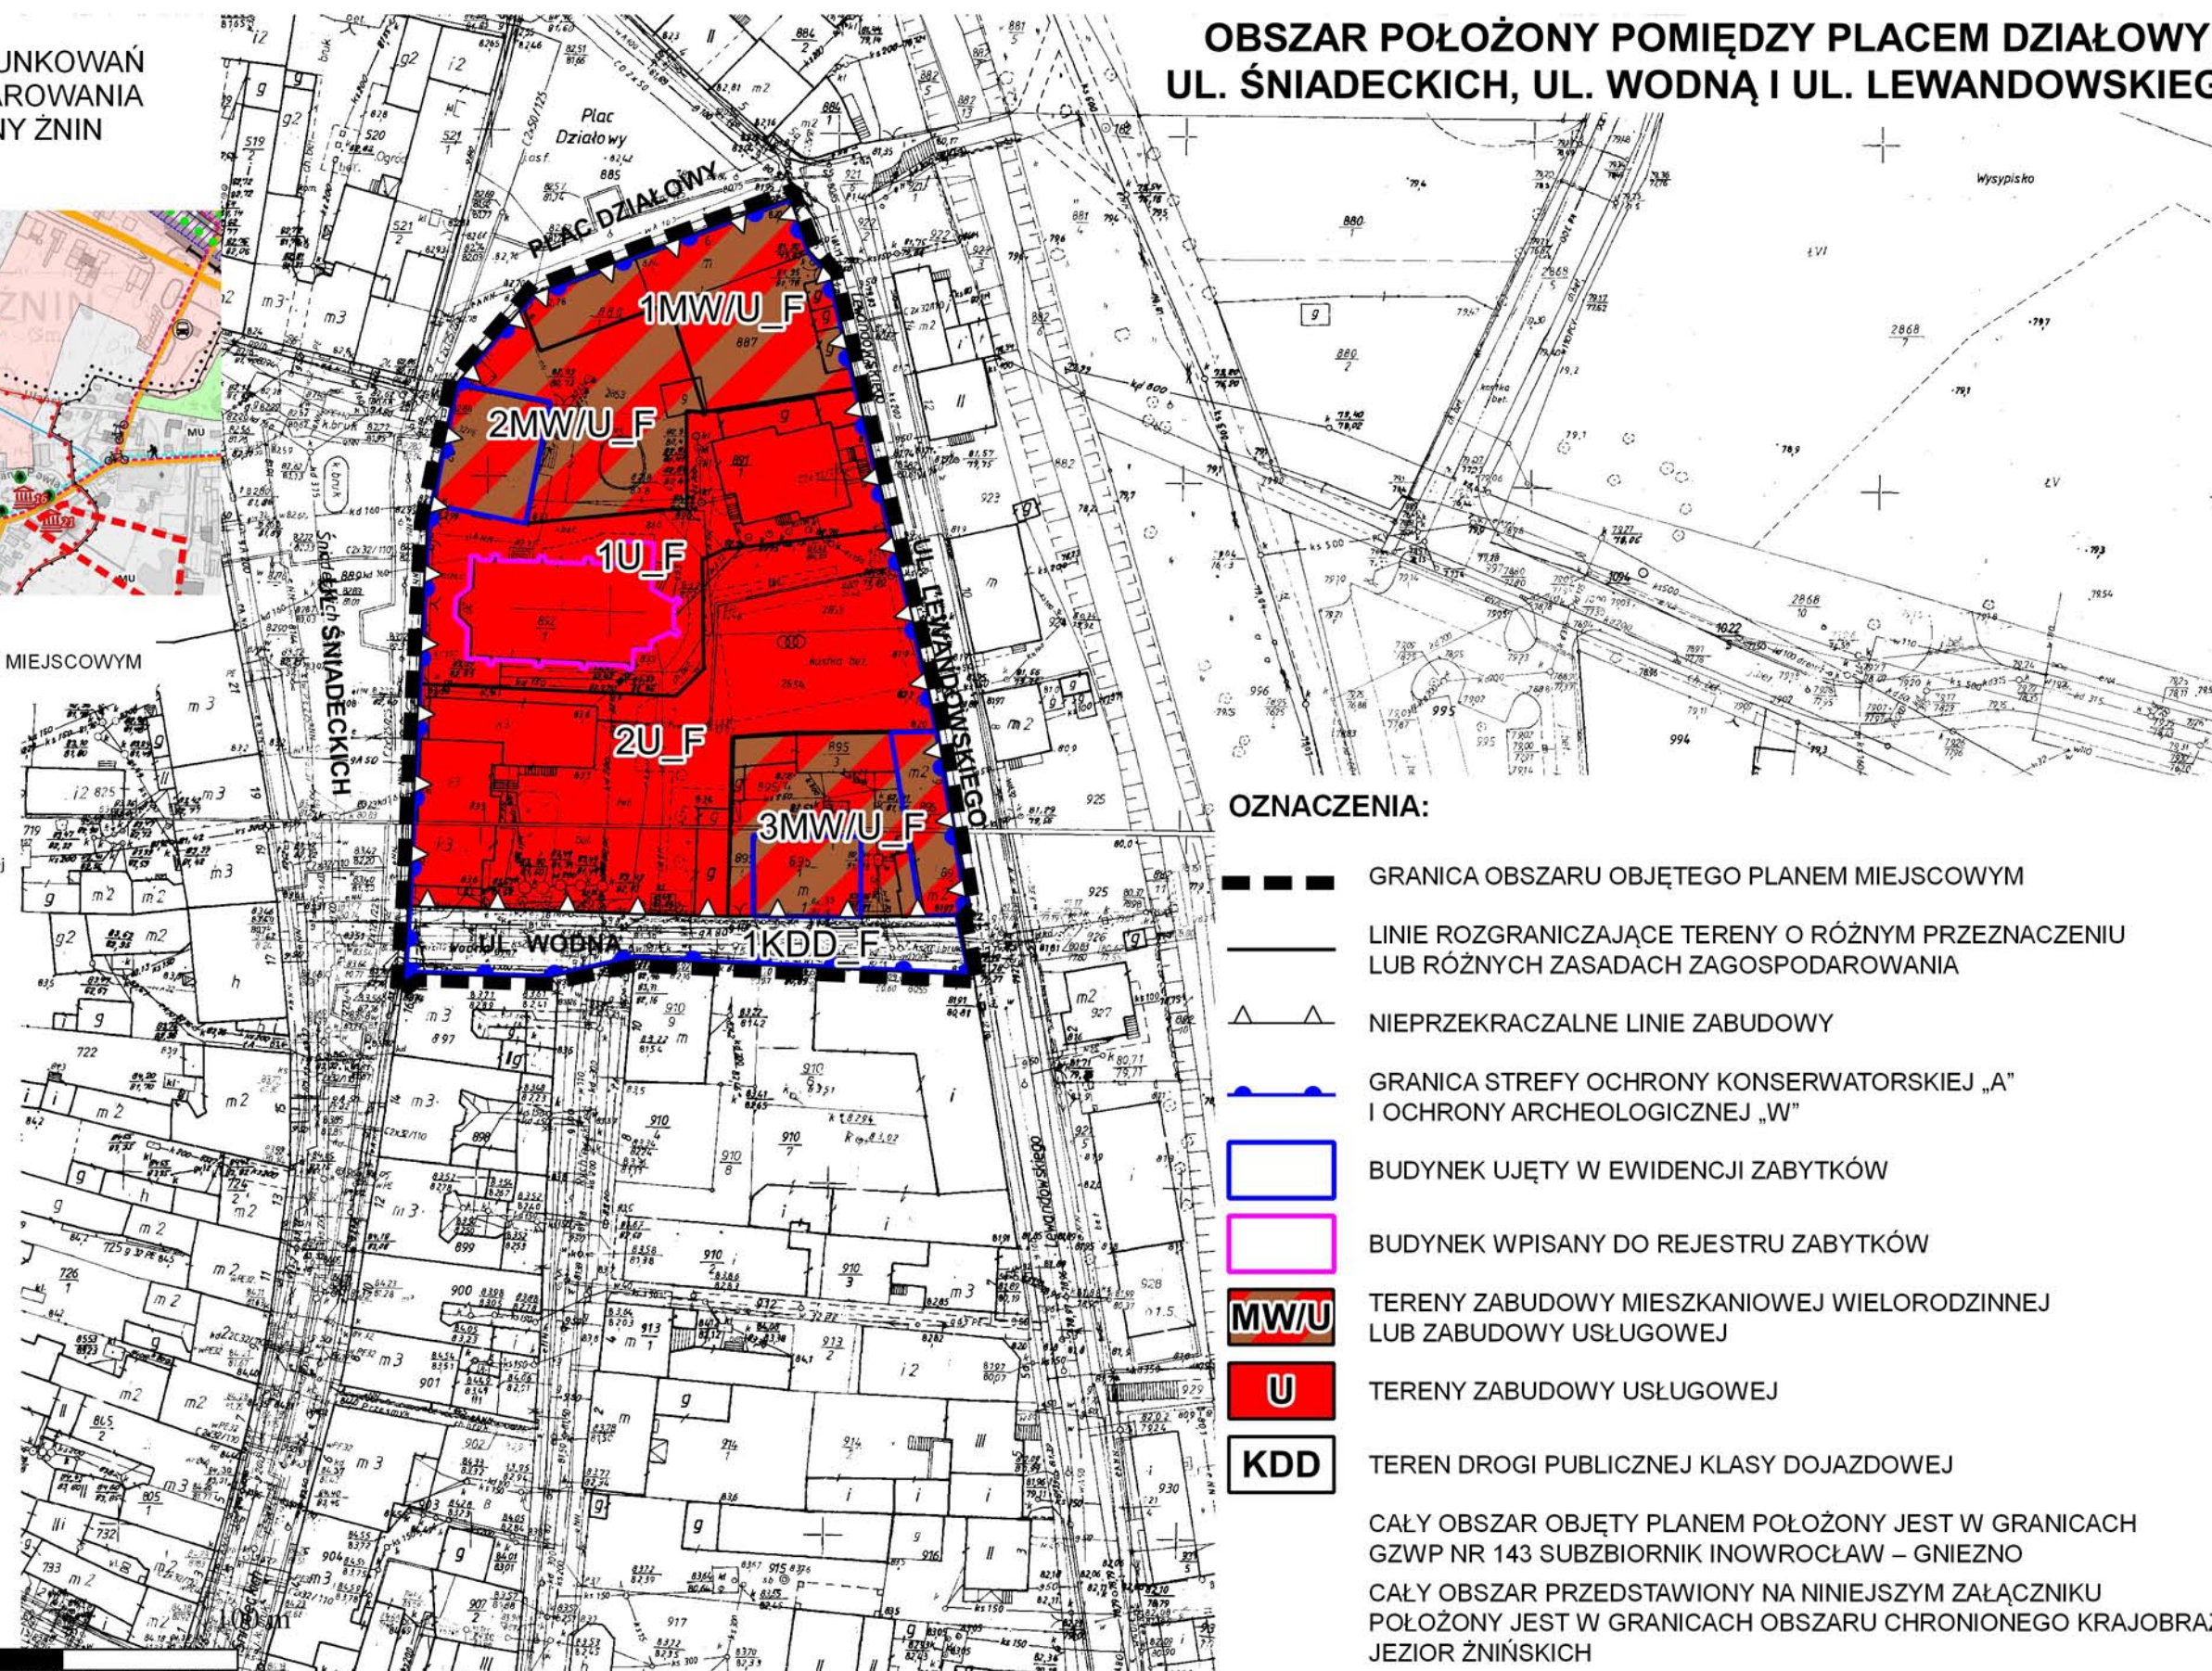

OZNACZENIA:

--- GRANICA OBSZARU OBJĘTEGO PLANEM MIEJSCOWYM

--- LINIE ROZGRANICZAJĄCE TERENY O RÓŻNYM PRZEZNACZENIU
LUB RÓŻNYCH ZASADACH ZAGOSPODAROWANIA

△△ NIEPRZEKRACZALNE LINIE ZABUDOWY

--- GRANICA STREFY OCHRONY KONSERWATORSKIEJ „A”
I OCHRONY ARCHEOLOGICZNEJ „W”

--- BUDYNEK UJĘTY W EWIDENCJI ZABYTKÓW

--- BUDYNEK WPISANY DO REJESTRU ZABYTKÓW

MW/U TERENY ZABUDOWY MIESZKANIOWEJ WIELORODZINNEJ
LUB ZABUDOWY USŁUGOWEJ

U TERENY ZABUDOWY USŁUGOWEJ

KDD TEREN DROGI PUBLICZNEJ KLASY DOJAZDOWEJ

CAŁY OBSZAR OBJĘTY PLANEM POŁOŻONY JEST W GRANICACH
GZWP NR 143 SUBZBIORNIK INOWROCŁAW – GNIEZNO

CAŁY OBSZAR PRZEDSTAWIONY NA NINIEJSZYM ZAŁĄCZNIKU
POŁOŻONY JEST W GRANICACH OBSZARU CHRONIONEGO KRAJOBRAZU
JEZIOR ŻNIŃSKICH