



# MIEJSCOWY PLAN ZAGOSPODAROWANIA PRZESTRZENNEGO DLA WYBRANYCH TERENÓW W MIEŚCIE ŻNINIE

Załącznik nr 1J do uchwały  
Nr LXVI/564/2022  
Rady Miejskiej w Żniniu  
z dnia 3 listopada 2022 r.  
opublikowanej w Dz. U. Woj. Kuj-Pom.  
z dnia 15 listopada 2022 r. poz.5861

WYRYS ZE STUDIUM UWARUNKÓW  
I KIERUNKÓW ZAGOSPODAROWANIA  
PRZESTRZENNEGO GMINY ŻNIN  
SKALA 1:10 000



--- GRANICA OBSZARU OBJĘTEGO PLANEM MIEJSCOWYM

Tereny przeznaczone do zabudowy:

- Tereny zabudowy mieszkaniowej z towarzyszącą zabudową usługową
- MW-zabudowa wielorodzinna
- MN-zabudowa jednorodzinna
- MU-zabudowa śródmiejska

Dziedzictwo kulturowe i zabytki:

- Strefy ochrony konserwatorskiej i archeologicznej

Transport i komunikacja:

- Ważniejsze drogi lokalne i dojazdowe

- Trasy rowerowe

## OZNACZENIA:

--- GRANICA OBSZARU OBJĘTEGO PLANEM MIEJSCOWYM

--- LINIE ROZGRANICZAJĄCE TERENY O RÓŻNYM PRZEZNACZENIU  
LUB RÓŻNYCH ZASADACH ZAGOSPODAROWANIA

△△ NIEPRZEKRACZALNE LINIE ZABUDOWY

|| ZIELEŃ IZOLACYJNA

|| OBSZAR LOKALIZACJI NOWYCH NASADZEŃ


--- GRANICA STREFY OCHRONY KONSERWATORSKIEJ „B”  
I OCHRONY ARCHEOLOGICZNEJ „W”

□ BUDYNEK UJĘTY W EWIDENCJI ZABYTKÓW

MW	TEREN ZABUDOWY MIESZKANIOWEJ WIELORODZINNEJ
MW/U	TEREN ZABUDOWY MIESZKANIOWEJ WIELORODZINNEJ LUB ZABUDOWY USŁUGOWEJ
U	TERENY ZABUDOWY USŁUGOWEJ
ZP	TEREN ZIELENI URZĄDZONEJ
G	TEREN INFRASTRUKTURY TECHNICZNEJ - GAZOWNICTWA
KDW	TEREN DROGI WEWNĘTRZNEJ

CAŁY OBSZAR OBJĘTY PLANEM POŁOŻONY JEST W GRANICACH  
GZWP NR 143 SUBZBIORNIK INOWROCŁAW – GNIEZNO

OBSZAR POŁOŻONY PRZY UL. KLEMENSA JANICKIEGO

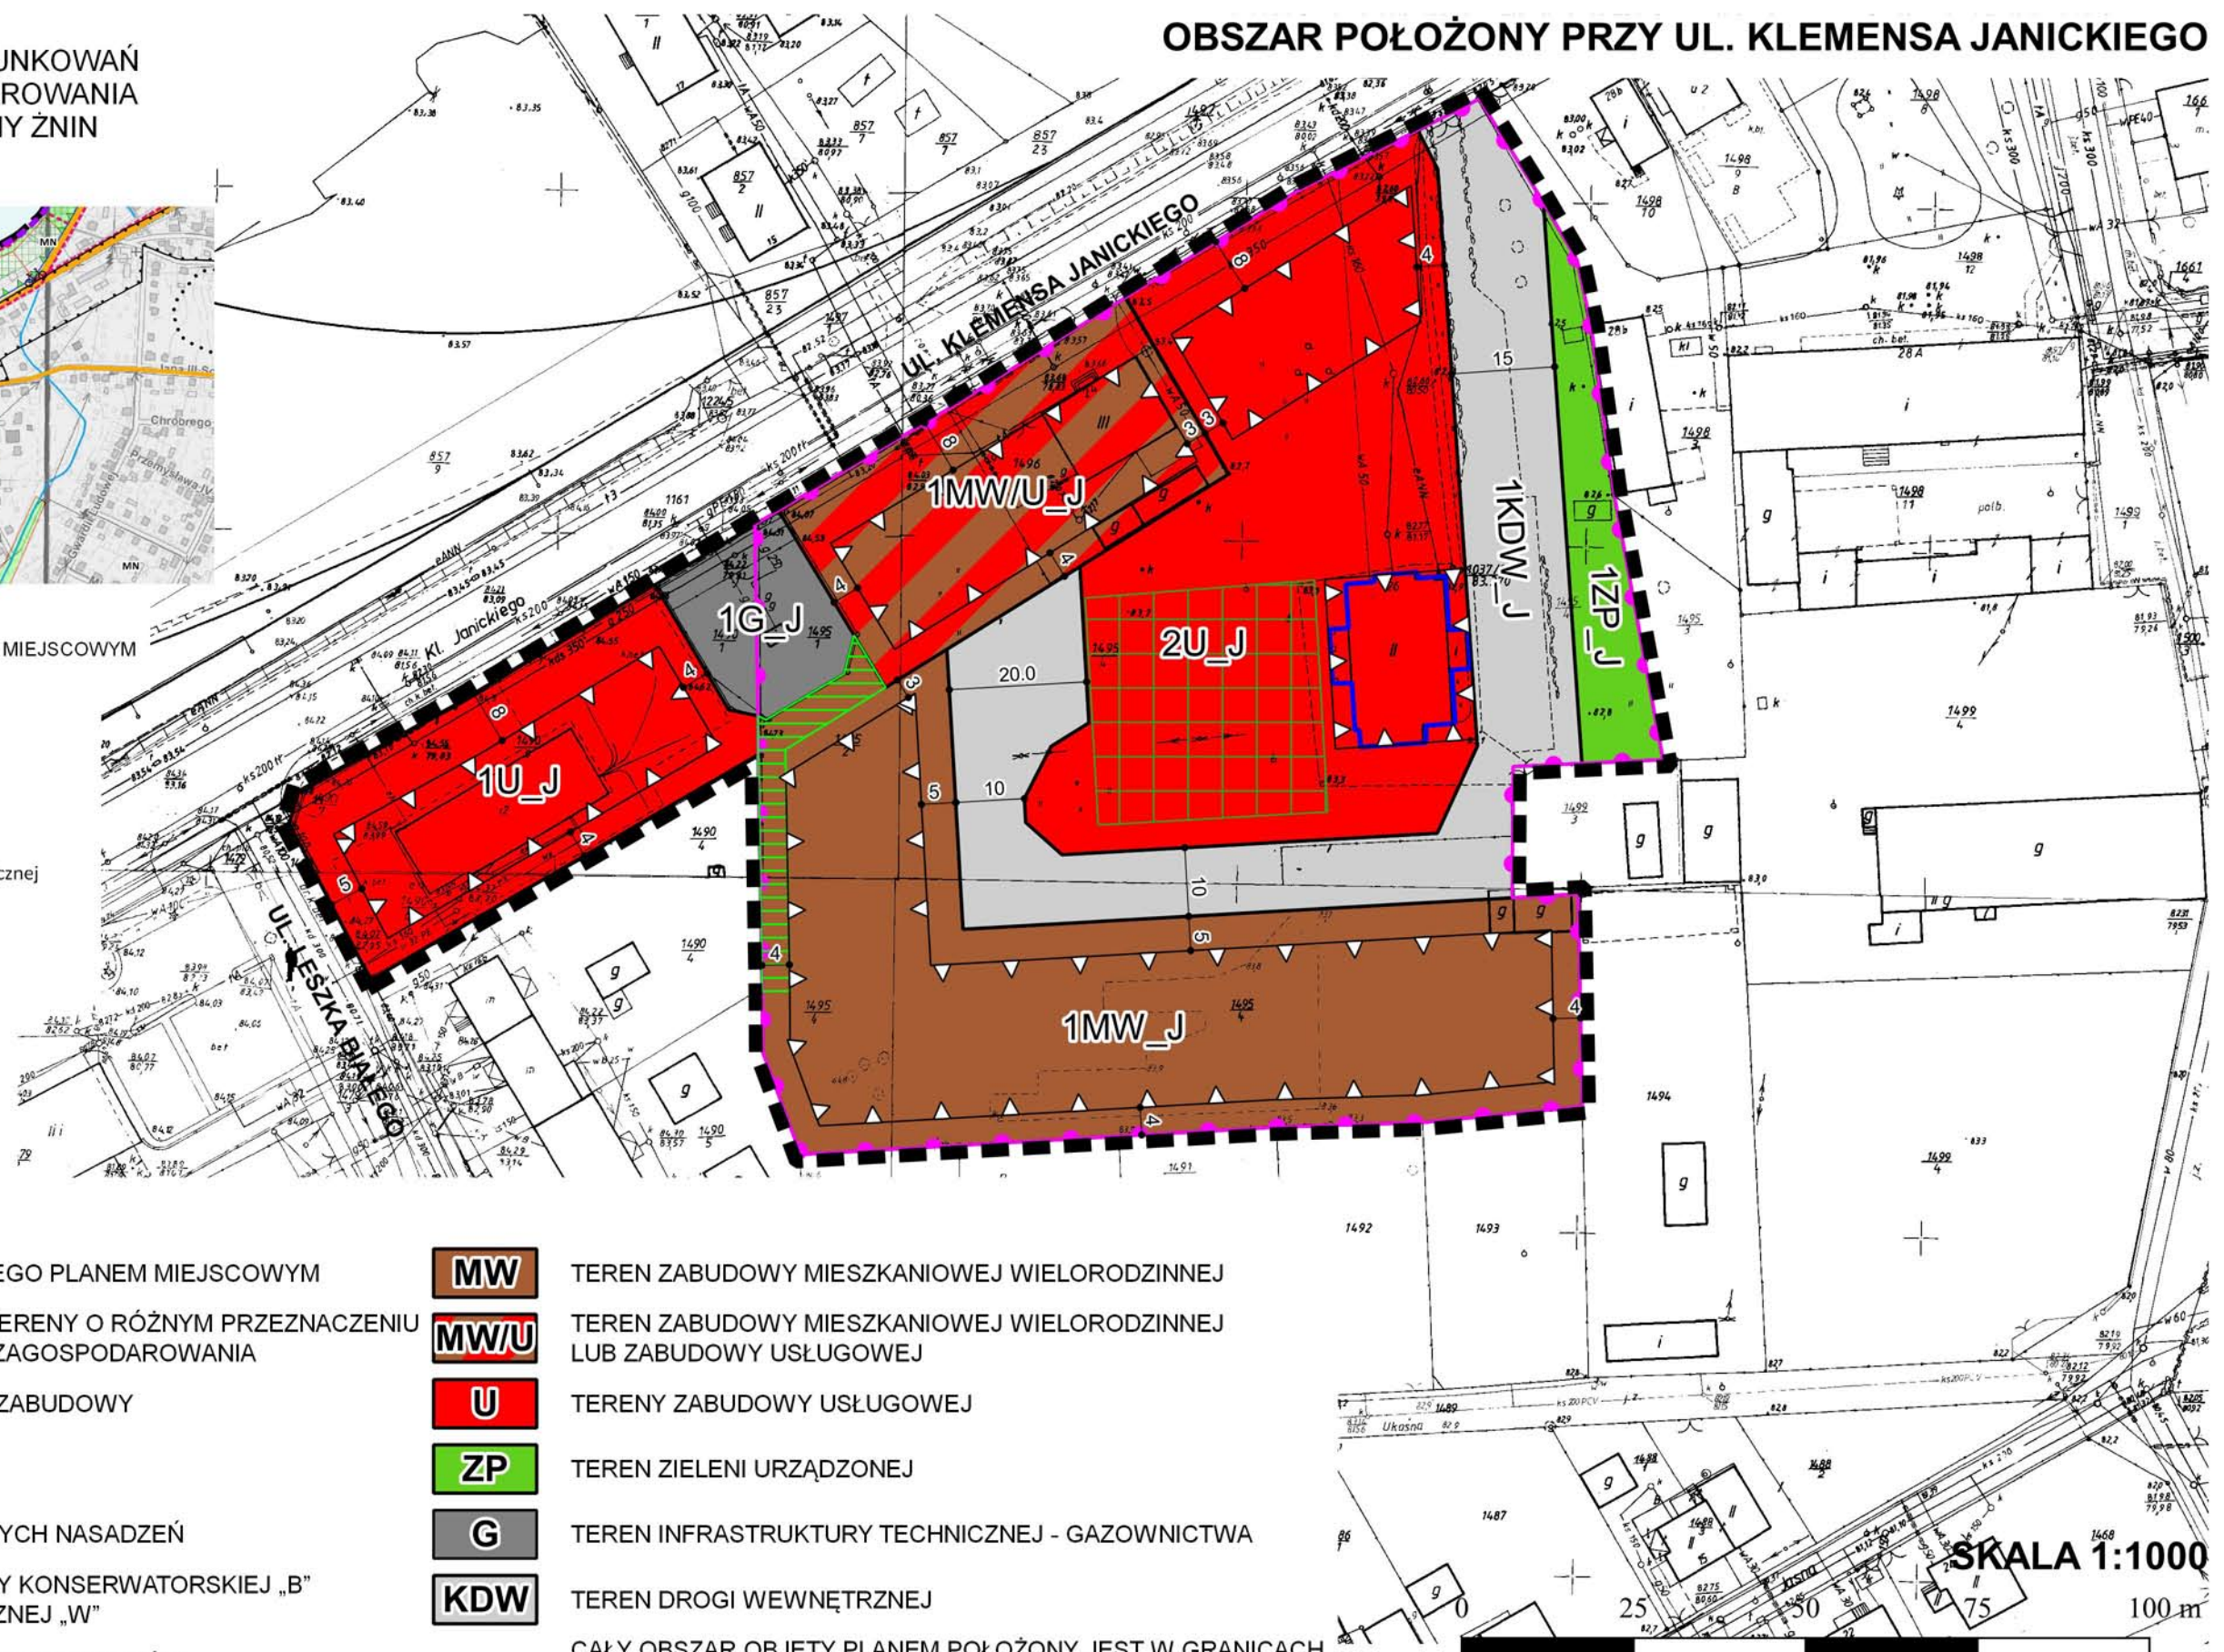

SKALA 1:1000

100 m