



# MIEJSCOWY PLAN ZAGOSPODAROWANIA PRZESTRZENNEGO DLA WYBRANYCH TERENÓW W MIEŚCIE ŻNINIE

Załącznik nr 1C do uchwały  
Nr LXVI/564/2022  
Rady Miejskiej w Żniniu  
z dnia 3 listopada 2022 r.  
opublikowanej w Dz. U. Woj. Kuj-Pom.  
z dnia 15 listopada 2022 r. poz.5861

WYRYS ZE STUDYUM UWARUNKOWAŃ  
I KIERUNKÓW ZAGOSPODAROWANIA  
PRZESTRZENNEGO GMINY ŻNIN  
SKALA 1:10 000



--- GRANICA OBSZARU OBJĘTEGO PLANEM MIEJSCOWYM

## Tereny przeznaczone do zabudowy:


- Tereny zabudowy mieszkaniowej z towarzyszącą zabudową usługową
- MW-zabudowa wielorodzinna
- MN-zabudowa jednorodzinna
- MU-zabudowa śródmiejska

## Transport i komunikacja:

- Ważniejsze drogi lokalne i dojazdowe

## Infrastruktura techniczna:

- Linia wysokiego napięcia 110kV
- Pas technologiczny wzdłuż linii wysokiego napięcia 110 kV

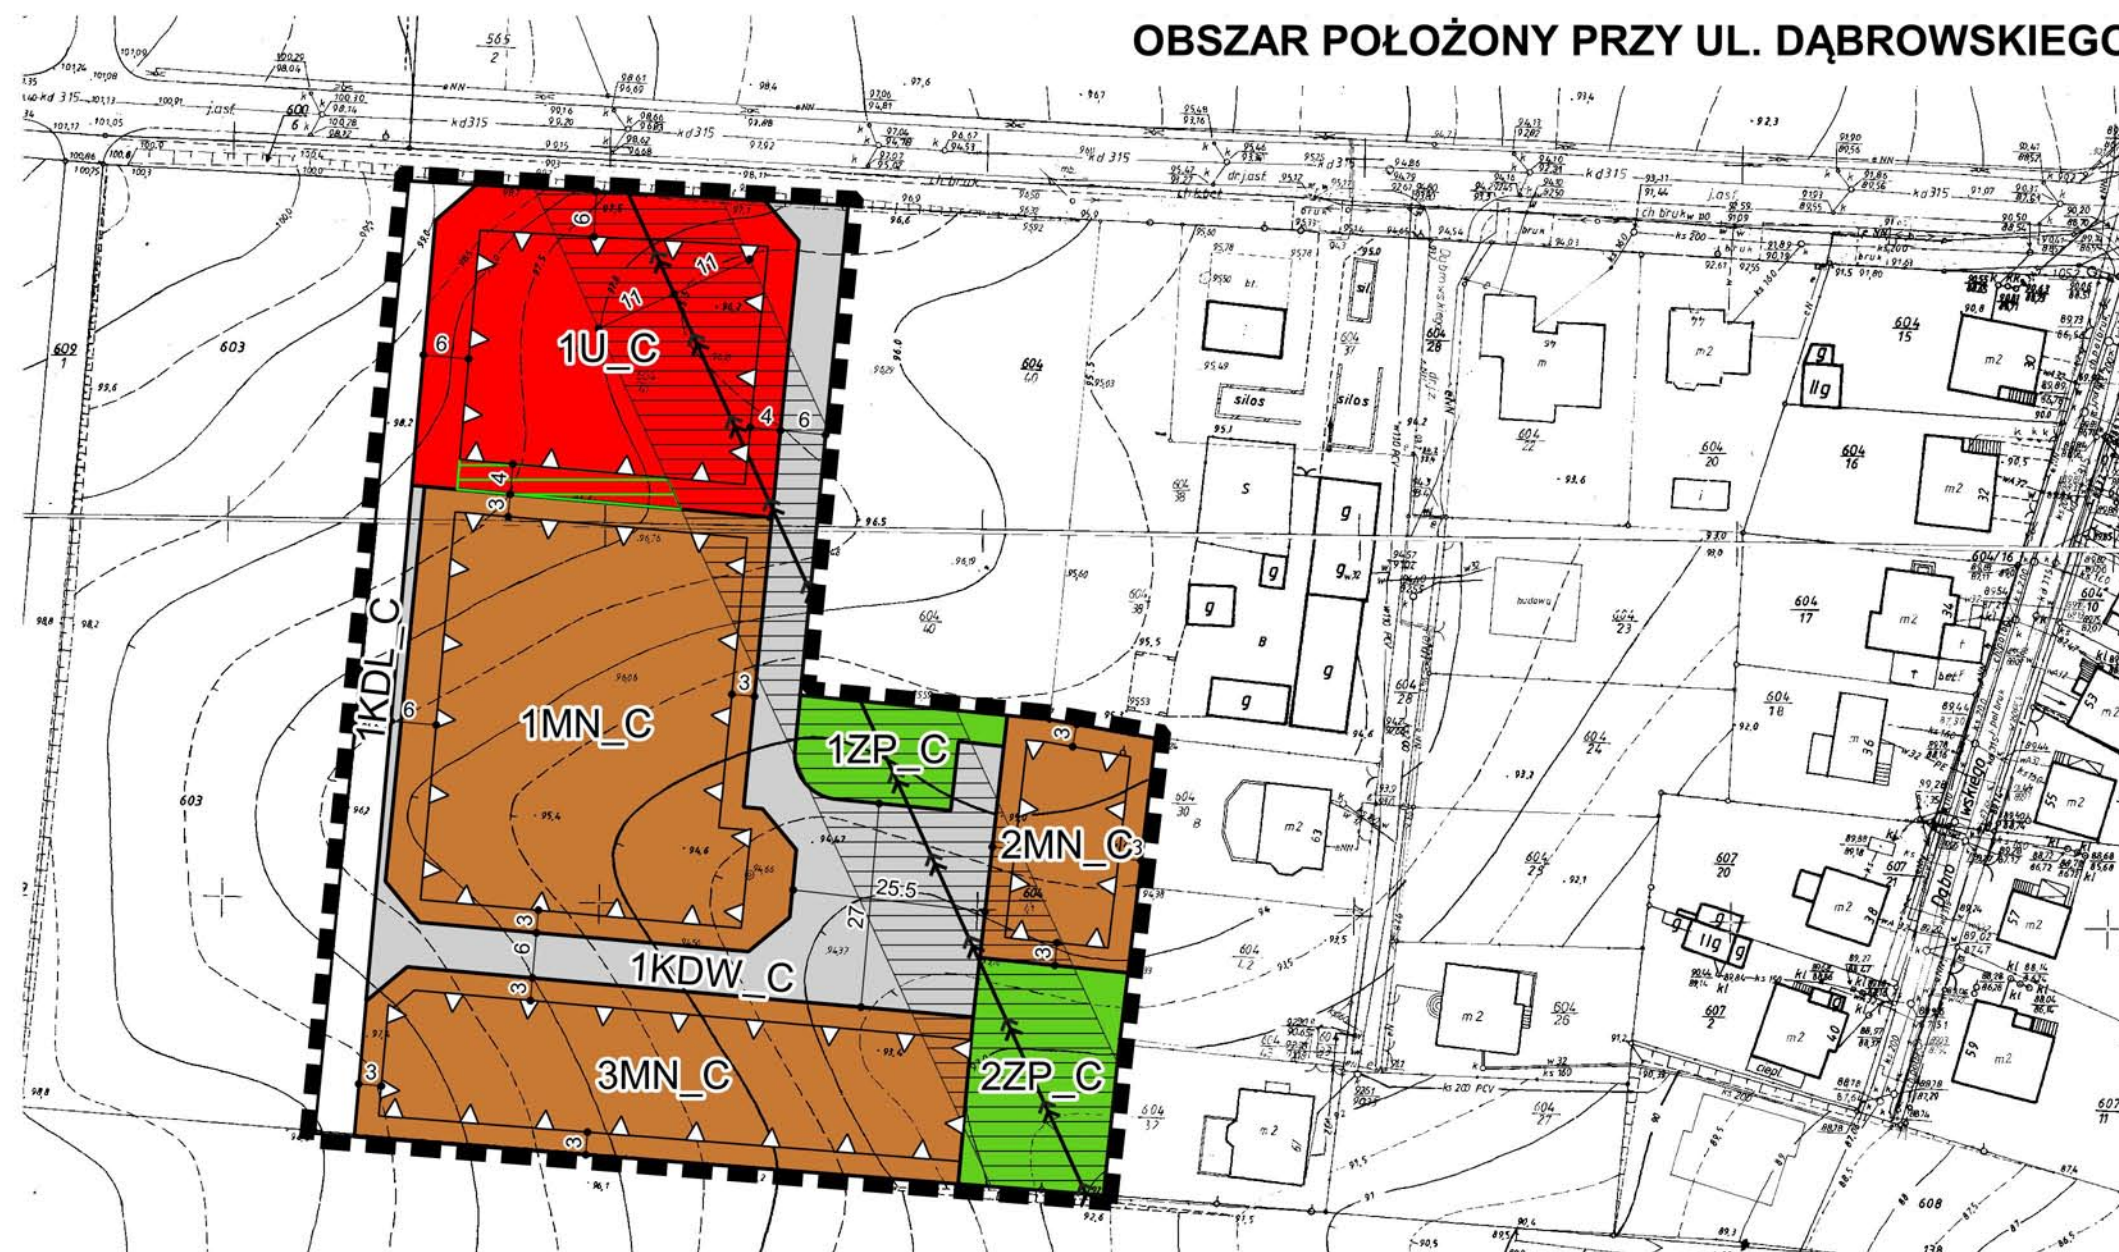

## OZNACZENIA:

--- GRANICA OBSZARU OBJĘTEGO PLANEM MIEJSCOWYM

--- LINIE ROZGRANICZAJĄCE TERENY O RÓŻNYM PRZEZNACZENIU LUB RÓŻNYCH ZASADACH ZAGOSPODAROWANIA

--- NIEPRZEKRACZALNE LINIE ZABUDOWY

--- ISTNIEJĄCA, NAPOWIETRZNA LINIA ELEKTROENERGETYCZNA WYSOKIEGO NAPIĘCIA 110 KV

--- PASY TECHNOLOGICZNE WZDŁUŻ LINII ELEKTROENERGETYCZNYCH

--- ZIELEŃ IZOLACYJNA

**MN** TERENY ZABUDOWY MIESZKANIOWEJ JEDNORODZINNEJ

**U** TEREN ZABUDOWY USŁUGOWEJ

**ZP** TERENY ZIELENI URZĄDZONEJ

**KDL** TEREN DROGI PUBLICZNEJ KLASY LOKALNEJ

**KDW** TEREN DROGI WEWNĘTRZNEJ

CAŁY OBSZAR OBJĘTY PLANEM POŁOŻONY JEST W GRANICACH  
GZWP NR 143 SUBZBIORNIK INOWROCŁAW – GNIEZNO

SKALA 1:1000

