




MIEJSCOWY PLAN ZAGOSPODAROWANIA PRZESTRZENNEGO DLA WYBRANYCH TERENÓW W MIEŚCIE ŻNINIE

Załącznik nr 1L do uchwały
Nr LXVI/564/2022
Rady Miejskiej w Żninie
z dnia 3 listopada 2022 r.
opublikowanej w Dz. U. Woj. Kuj-Pom.
z dnia 15 listopada 2022 r. poz.5861

WYRYS ZE STUDIUM UWARUNKOWAŃ
I KIERUNKÓW ZAGOSPODAROWANIA
PRZESTRZENNEGO GMINY ŻNIN
SKALA 1:10 000

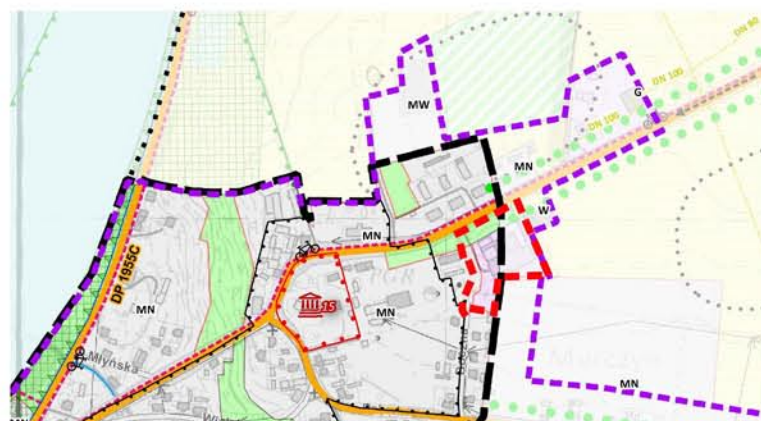

--- GRANICA OBSZARU OBJĘTEGO PLANEM MIEJSCOWYM

--- Granica administracyjna gminy i miasta Żnin

Tereny przeznaczone do zabudowy:

- Tereny zabudowy mieszkaniowej z towarzyszącą zabudową usługową
MW-zabudowa wielorodzinna
MN-zabudowa jednorodzinna
MU-zabudowa śródmiejska
- Tereny techniczno-produkcyjne


Tereny wyłączone z zabudowy:

- Zieleń urządzona, parki
- Ochrona przyrody, środowiska i krajobrazu
- Wartościowe aleje drzew

Transport i komunikacja:

- Ważniejsze drogi lokalne i dojazdowe
- Trasy rowerowe

SKALA 1:1000

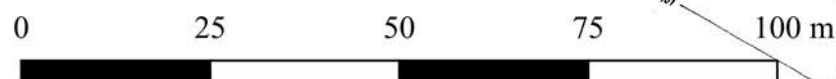

OBSZAR POŁOŻONY W CZĘŚCI PRZY UL. KLEMENSA JANICKIEGO
W ŻNINIE ORAZ W CZĘŚCI NA TERENIE MIEJSCOWOŚCI MURCZYN

