





MIEJSCOWY PLAN ZAGOSPODAROWANIA PRZESTRZENNEGO DLA WYBRANYCH TERENÓW W MIEŚCIE ŻNINIE

Załącznik nr 1G do uchwały
Nr LXVI/564/2022
Rady Miejskiej w Żniniu
z dnia 3 listopada 2022 r.
opublikowanej w Dz. U. Woj. Kuj-Pom.
z dnia 15 listopada 2022 r. poz.5861

WYRYS ZE STUDYUM UWARUNKOWAŃ
I KIERUNKÓW ZAGOSPODAROWANIA
PRZESTRZENNEGO GMINY ŻNIN
SKALA 1:10 000

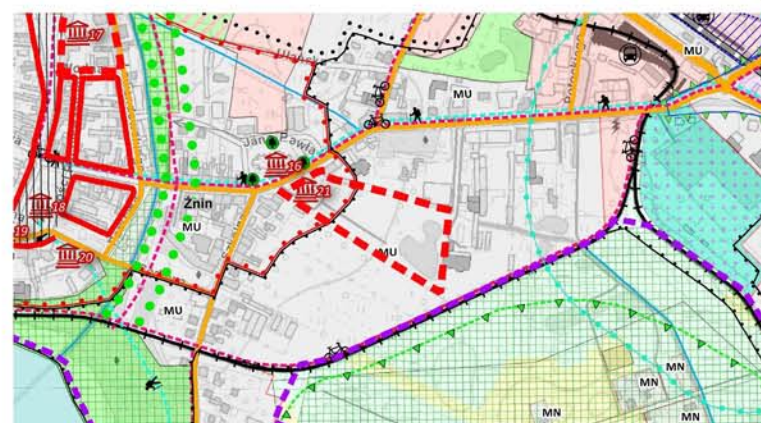

OBSZAR POŁOŻONY PRZY UL. 700-LECIA

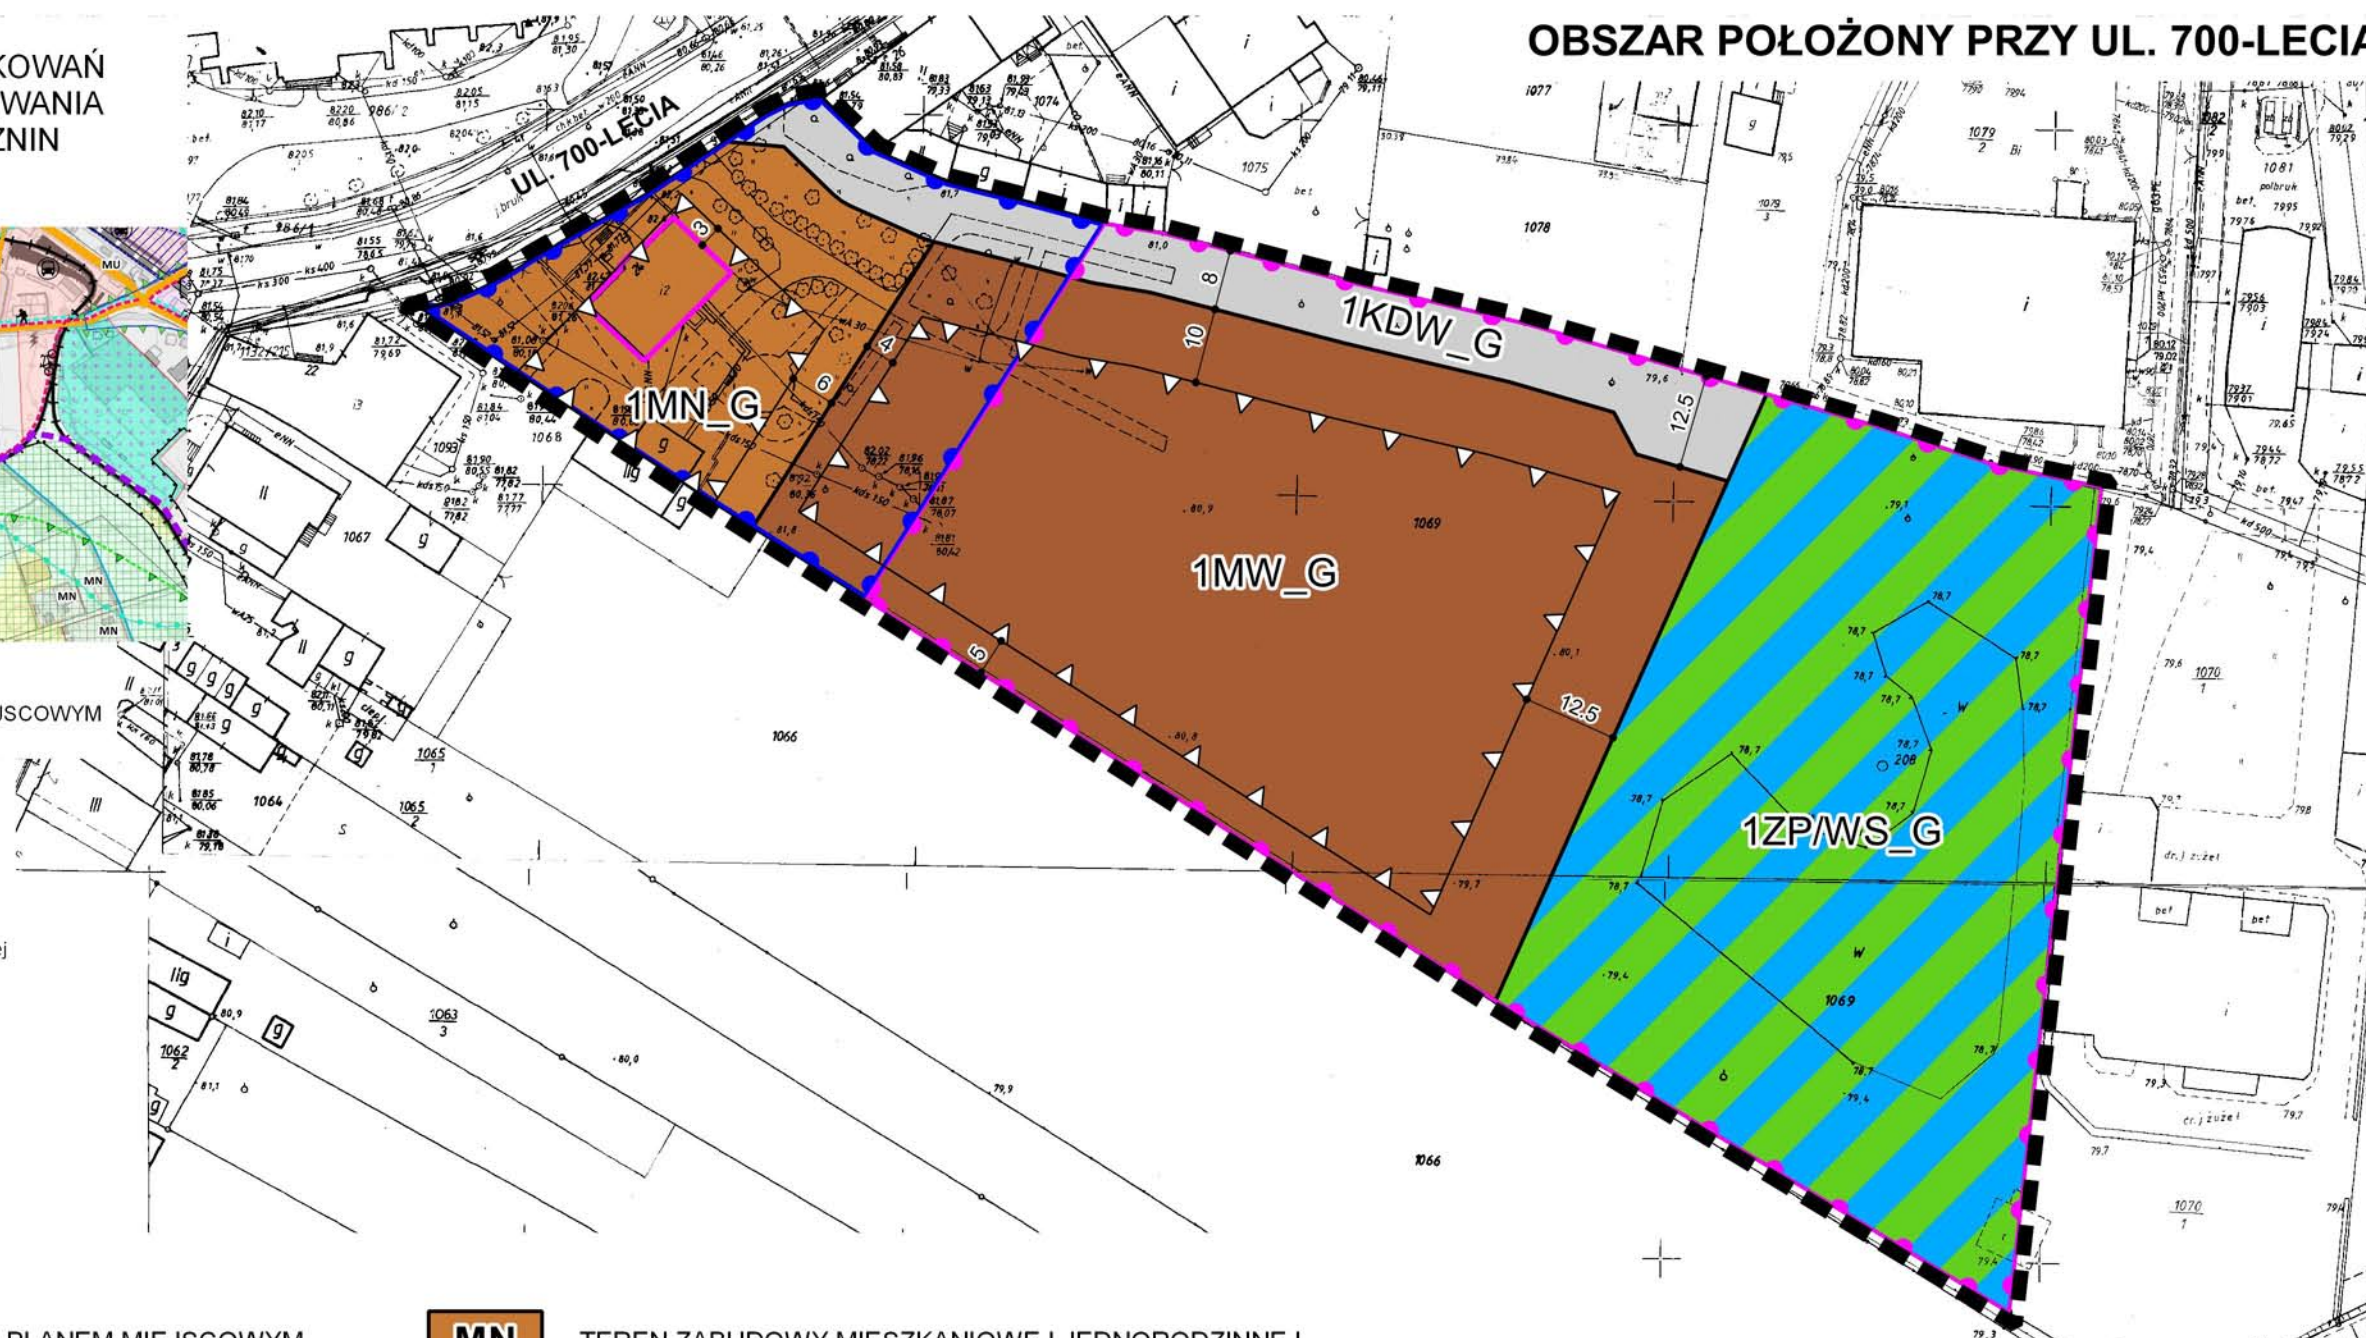

--- GRANICA OBSZARU OBJĘTEGO PLANEM MIEJSCOWYM

Tereny przeznaczone do zabudowy:

- Tereny zabudowy mieszkaniowej z towarzyszącą zabudową usługową
- MW-zabudowa wielorodzinna
- MN-zabudowa jednorodzinna
- MU-zabudowa śródmiejska

Dziedzictwo kulturowe i zabytki:

- Srebra ścieżki ochrony konserwatorskiej i archeologicznej
- Srebra ochrony konserwatorskiej i archeologicznej
- Zabytkowe obiekty i budowle

Transport i komunikacja:

- Ważniejsze drogi lokalne i dojazdowe
- Szlaki turystyczne
- Trasy rowerowe

OZNACZENIA:

--- GRANICA OBSZARU OBJĘTEGO PLANEM MIEJSCOWYM

--- LINIE ROZGRANICZAJĄCE TERENY O RÓŻNYM PRZEZNACZENIU
LUB RÓŻNYCH ZASADACH ZAGOSPODAROWANIA

△△△ NIEPRZEKRACZALNE LINIE ZABUDOWY

--- GRANICA STREFY OCHRONY KONSERWATORSKIEJ „A”
I OCHRONY ARCHEOLOGICZNEJ „W”

--- GRANICA STREFY OCHRONY KONSERWATORSKIEJ „B”
I OCHRONY ARCHEOLOGICZNEJ „W”

□ BUDYNEK WPISANY DO REJESTRU ZABYTKÓW

MN

TEREN ZABUDOWY MIESZKANIOWEJ JEDNORODZINNEJ

MW

TEREN ZABUDOWY MIESZKANIOWEJ WIELORODZINNEJ

ZP/WS

TEREN ZIELENI URZĄDZONEJ I WÓD POWIERZCHNIOWYCH
ŚRÓDLĄDOWYCH

KDW

TEREN DROGI WEWNĘTRZNEJ

CAŁY OBSZAR OBJĘTY PLANEM POŁOŻONY JEST W GRANICACH
GZWP NR 143 SUBZBIORNIK INOWROCŁAW – GNIEZNO

CAŁY OBSZAR PRZEDSTAWIONY NA NINIEJSZYM ZAŁĄCZNIKU
POŁOŻONY JEST W GRANICACH OBSZARU CHRONIONEGO KRAJOBRAZU
JEZIOR ŻNIŃSKICH

SKALA 1:1000

