



MIEJSCOWY PLAN ZAGOSPODAROWANIA PRZESTRZENNEGO DLA WYBRANYCH TERENÓW W MIEŚCIE ŻNINIE

Załącznik nr 1B do uchwały
Nr LXVI/564/2022
Rady Miejskiej w Żniniu
z dnia 3 listopada 2022 r.
opublikowanej w Dz. U. Woj. Kuj-Pom.
z dnia 15 listopada 2022 r. poz.5861

WYRYS ZE STUDIUM UWARUNKOWAŃ
I KIERUNKÓW ZAGOSPODAROWANIA
PRZESTRZENNEGO GMINY ŻNIN
SKALA 1:10 000



--- GRANICA OBSZARU OBJĘTEGO PLANEM MIEJSCOWYM


Tereny przeznaczone do zabudowy:

- Tereny zabudowy mieszkaniowej
z towarzyszącą zabudową usługową
- MW-zabudowa wielorodzinna
- MN-zabudowa jednorodzinna
- MU-zabudowa śródmiejska


Transport i komunikacja:

- Ważniejsze drogi lokalne i dojazdowe

SKALA 1:1000

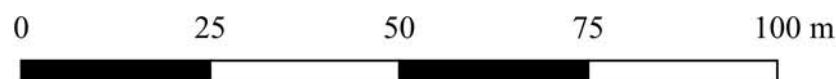

OBSZAR POŁOŻONY PRZY UL. ALIANTÓW

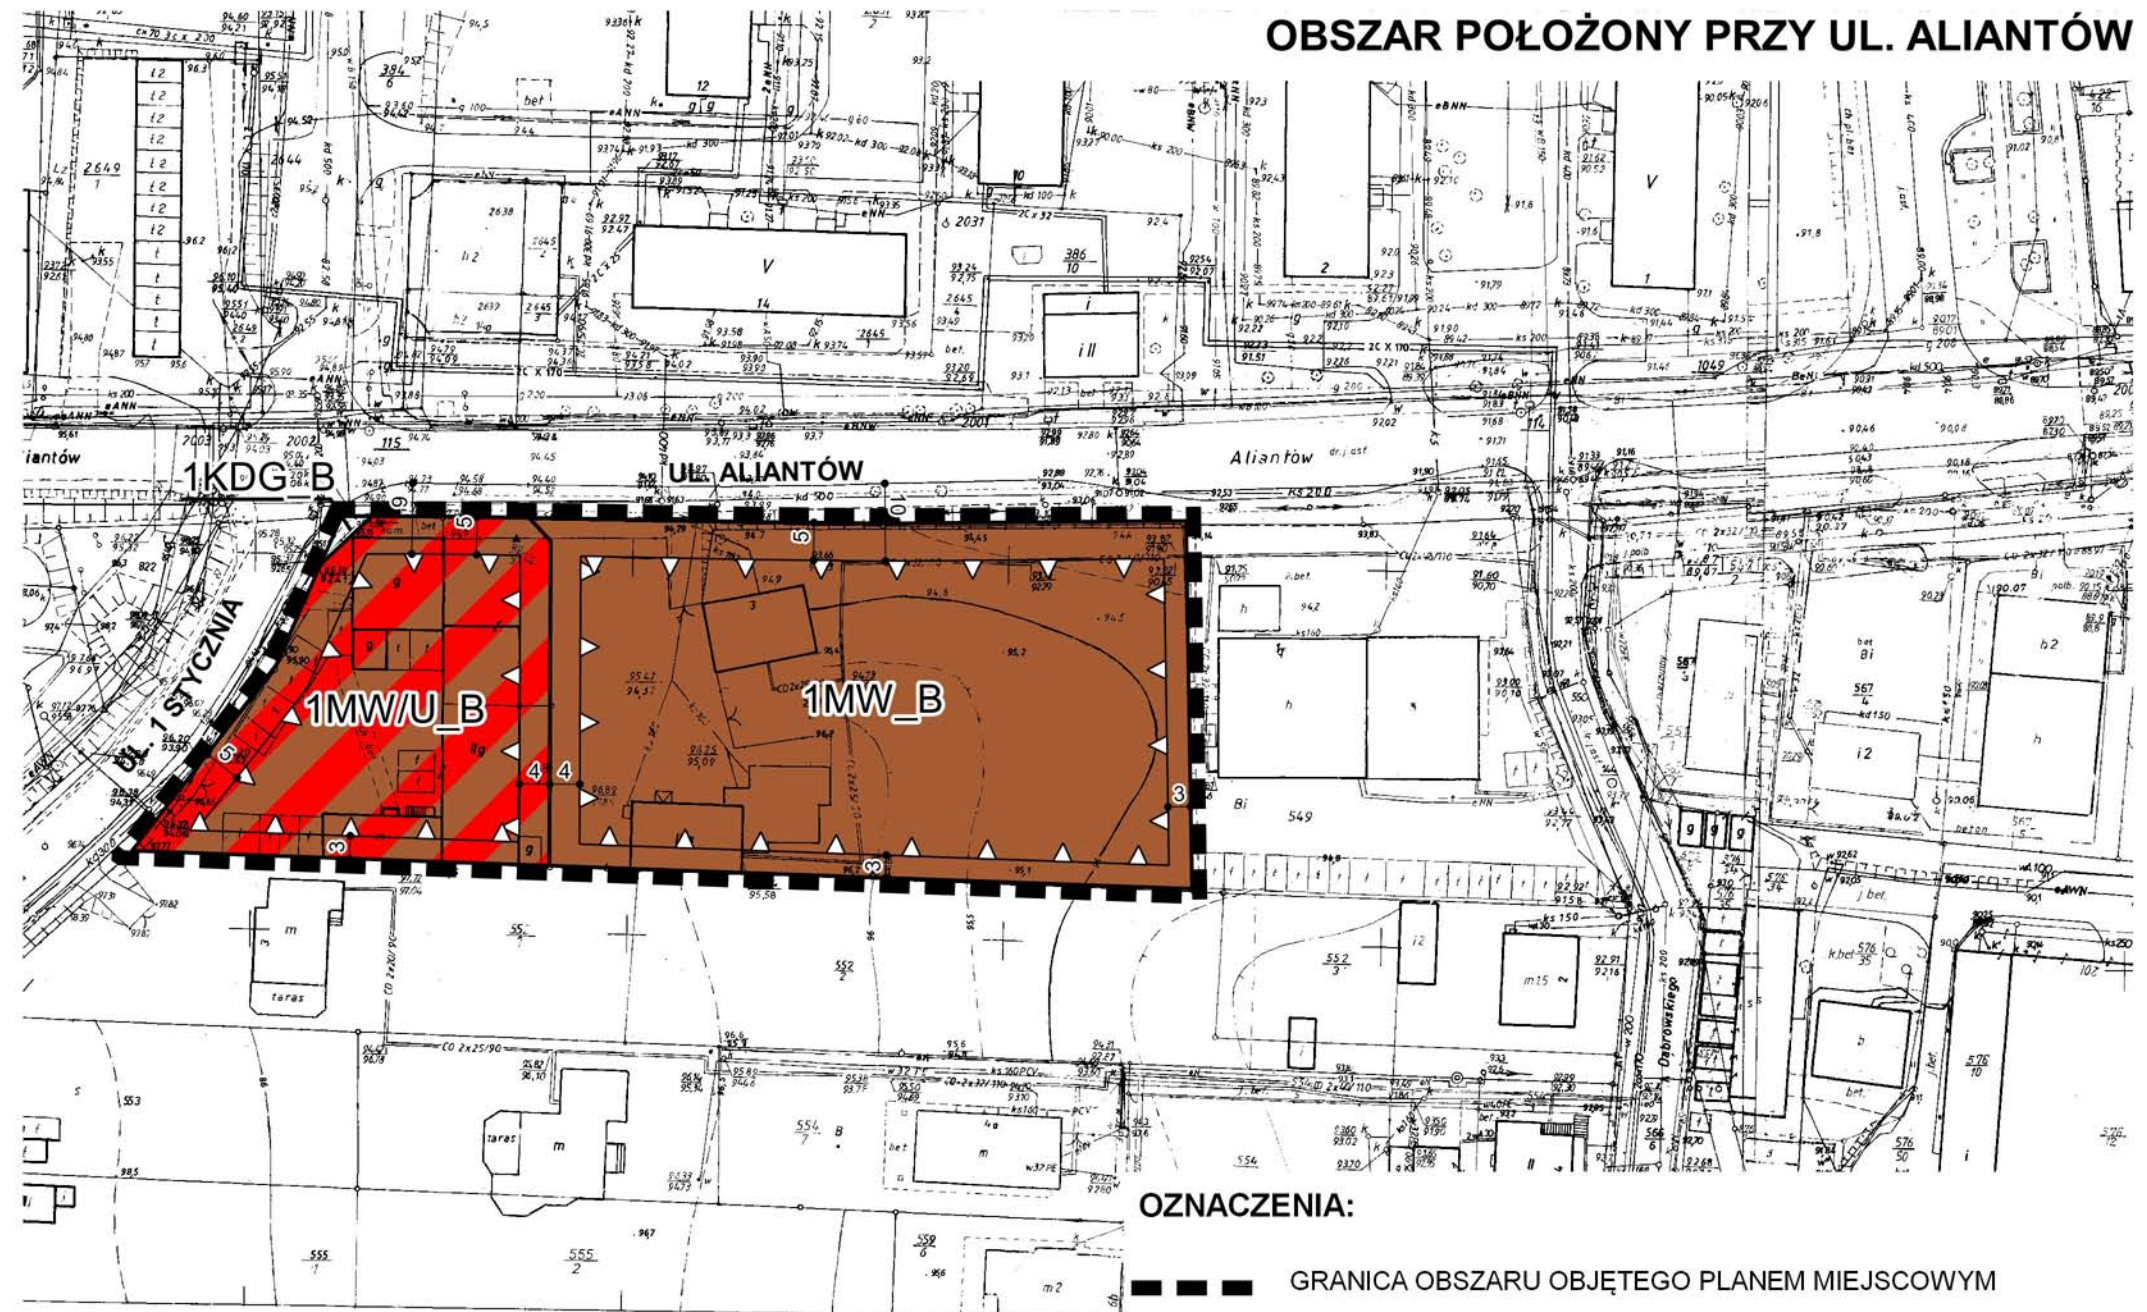

OZNACZENIA:

- GRANICA OBSZARU OBJĘTEGO PLANEM MIEJSCOWYM
- LINIE ROZGRANICZAJĄCE TERENY O RÓŻNYM PRZEZNACZENIU
LUB RÓŻNYCH ZASADACH ZAGOSPODAROWANIA
- △ △ NIEPRZEKRACZALNE LINIE ZABUDOWY
- MW** TEREN ZABUDOWY MIESZKANIOWEJ WIELORODZINNEJ
- MW/U** TEREN ZABUDOWY MIESZKANIOWEJ WIELORODZINNEJ
LUB ZABUDOWY USŁUGOWEJ
- KDG** TEREN DROGI PUBLICZNEJ KLASY GŁÓWNEJ

CAŁY OBSZAR OBJĘTY PLANEM POŁOŻONY JEST W GRANICACH
GZWP NR 143 SUBZBIORNIK INOWROCŁAW – GNIEZNO