




MIEJSCOWY PLAN ZAGOSPODAROWANIA PRZESTRZENNEGO DLA WYBRANYCH TERENÓW W MIEŚCIE ŻNINIE

Załącznik nr 1D do uchwały
Nr LXVI/564/2022
Rady Miejskiej w Żniniu
z dnia 3 listopada 2022 r.
opublikowanej w Dz. U. Woj. Kuj-Pom.
z dnia 15 listopada 2022 r. poz. 5861

WYRYS ZE STUDIUM UWARUNKOWAŃ
I KIERUNKÓW ZAGOSPODAROWANIA
PRZESTRZENNEGO GMINY ŻNIN
SKALA 1:5 000

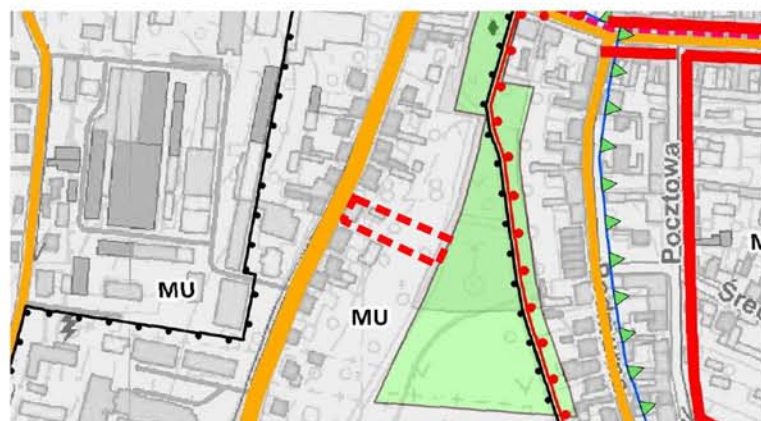

--- GRANICA OBSZARU OBJĘTEGO PLANEM MIEJSCOWYM

Tereny przeznaczone do zabudowy:

Tereny zabudowy mieszkaniowej
z towarzyszącą zabudową usługową
MW-zabudowa wielorodzinna
MN-zabudowa jednorodzinna
MU-zabudowa śródmiejska

Transport i komunikacja:

Ważniejsze drogi lokalne i dojazdowe

SKALA 1:500

