


ZMIANA MIEJSCOWEGO PLANU ZAGOSPODAROWANIA PRZESTRZENNEGO ŚRÓDMIEŚCIA ŻNINA

ZAŁĄCZNIK NR1 DO UCHWAŁY NR RADY MIEJSKIEJ W ŻNINIE Z DNIA
 OPUBLIKOWANY W DZIENNIKU URZĘDOWYM WOJ. KUJAWSKO-POMORSKIEGO POZ. Z DNIA

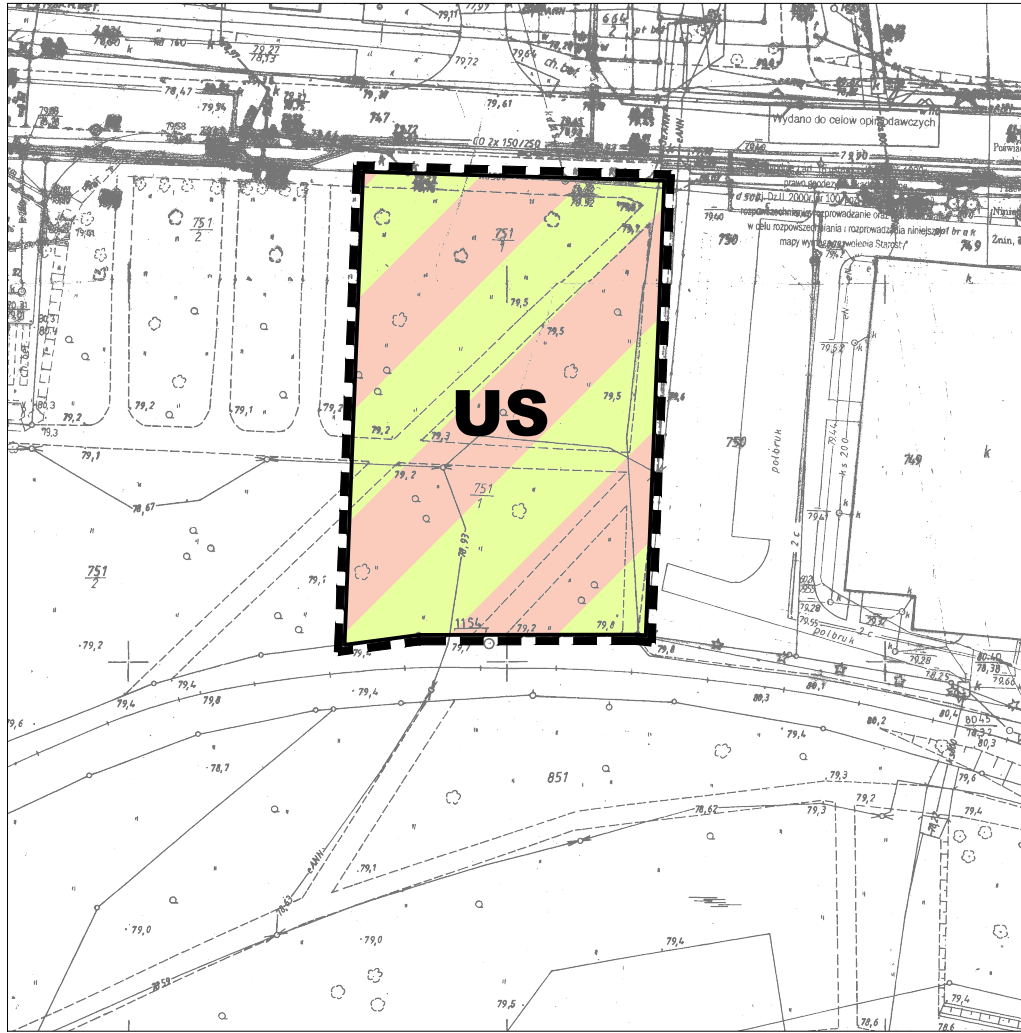


SKALA 1:1000

WYRYS ZE STUDYUM UWARUNKOWAŃ I
 KIERUNKÓW ZAGOSPODAROWANIA
 PRZESTRZENNEGO GMINY ŻNIN
 SKALA 1: 5000

OZNACZENIA:



Granica obszaru objętego planem (dla czytelności rysunku odsunięta o 1 m)

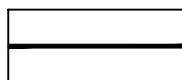

Linie rozgraniczające tereny o różnym przeznaczeniu oraz różnych zasadach zagospodarowania



Teren sportu i rekreacji

