



MIEJSCOWY PLAN ZAGOSPODAROWANIA PRZESTRZENNEGO TERENU CZĘŚCI DZIAŁKI NR 79/6 POŁOŻONEJ W MIEJSCOWOŚCI ŻNIN-WIEŚ

ZAŁĄCZNIK NR 1 DO UCHWAŁY NR XXX/346/2021 RADY MIEJSKIEJ ŻNINA Z DNIA 26 MARCA 2021 R.
OPUBLIKOWANY W DZIENNIKU URZĘDOWYM WOJ. KUJAWSKO-POMORSKIEGO, POZ. 1703, Z DNIA 1 KWIETNIA 2021 R.

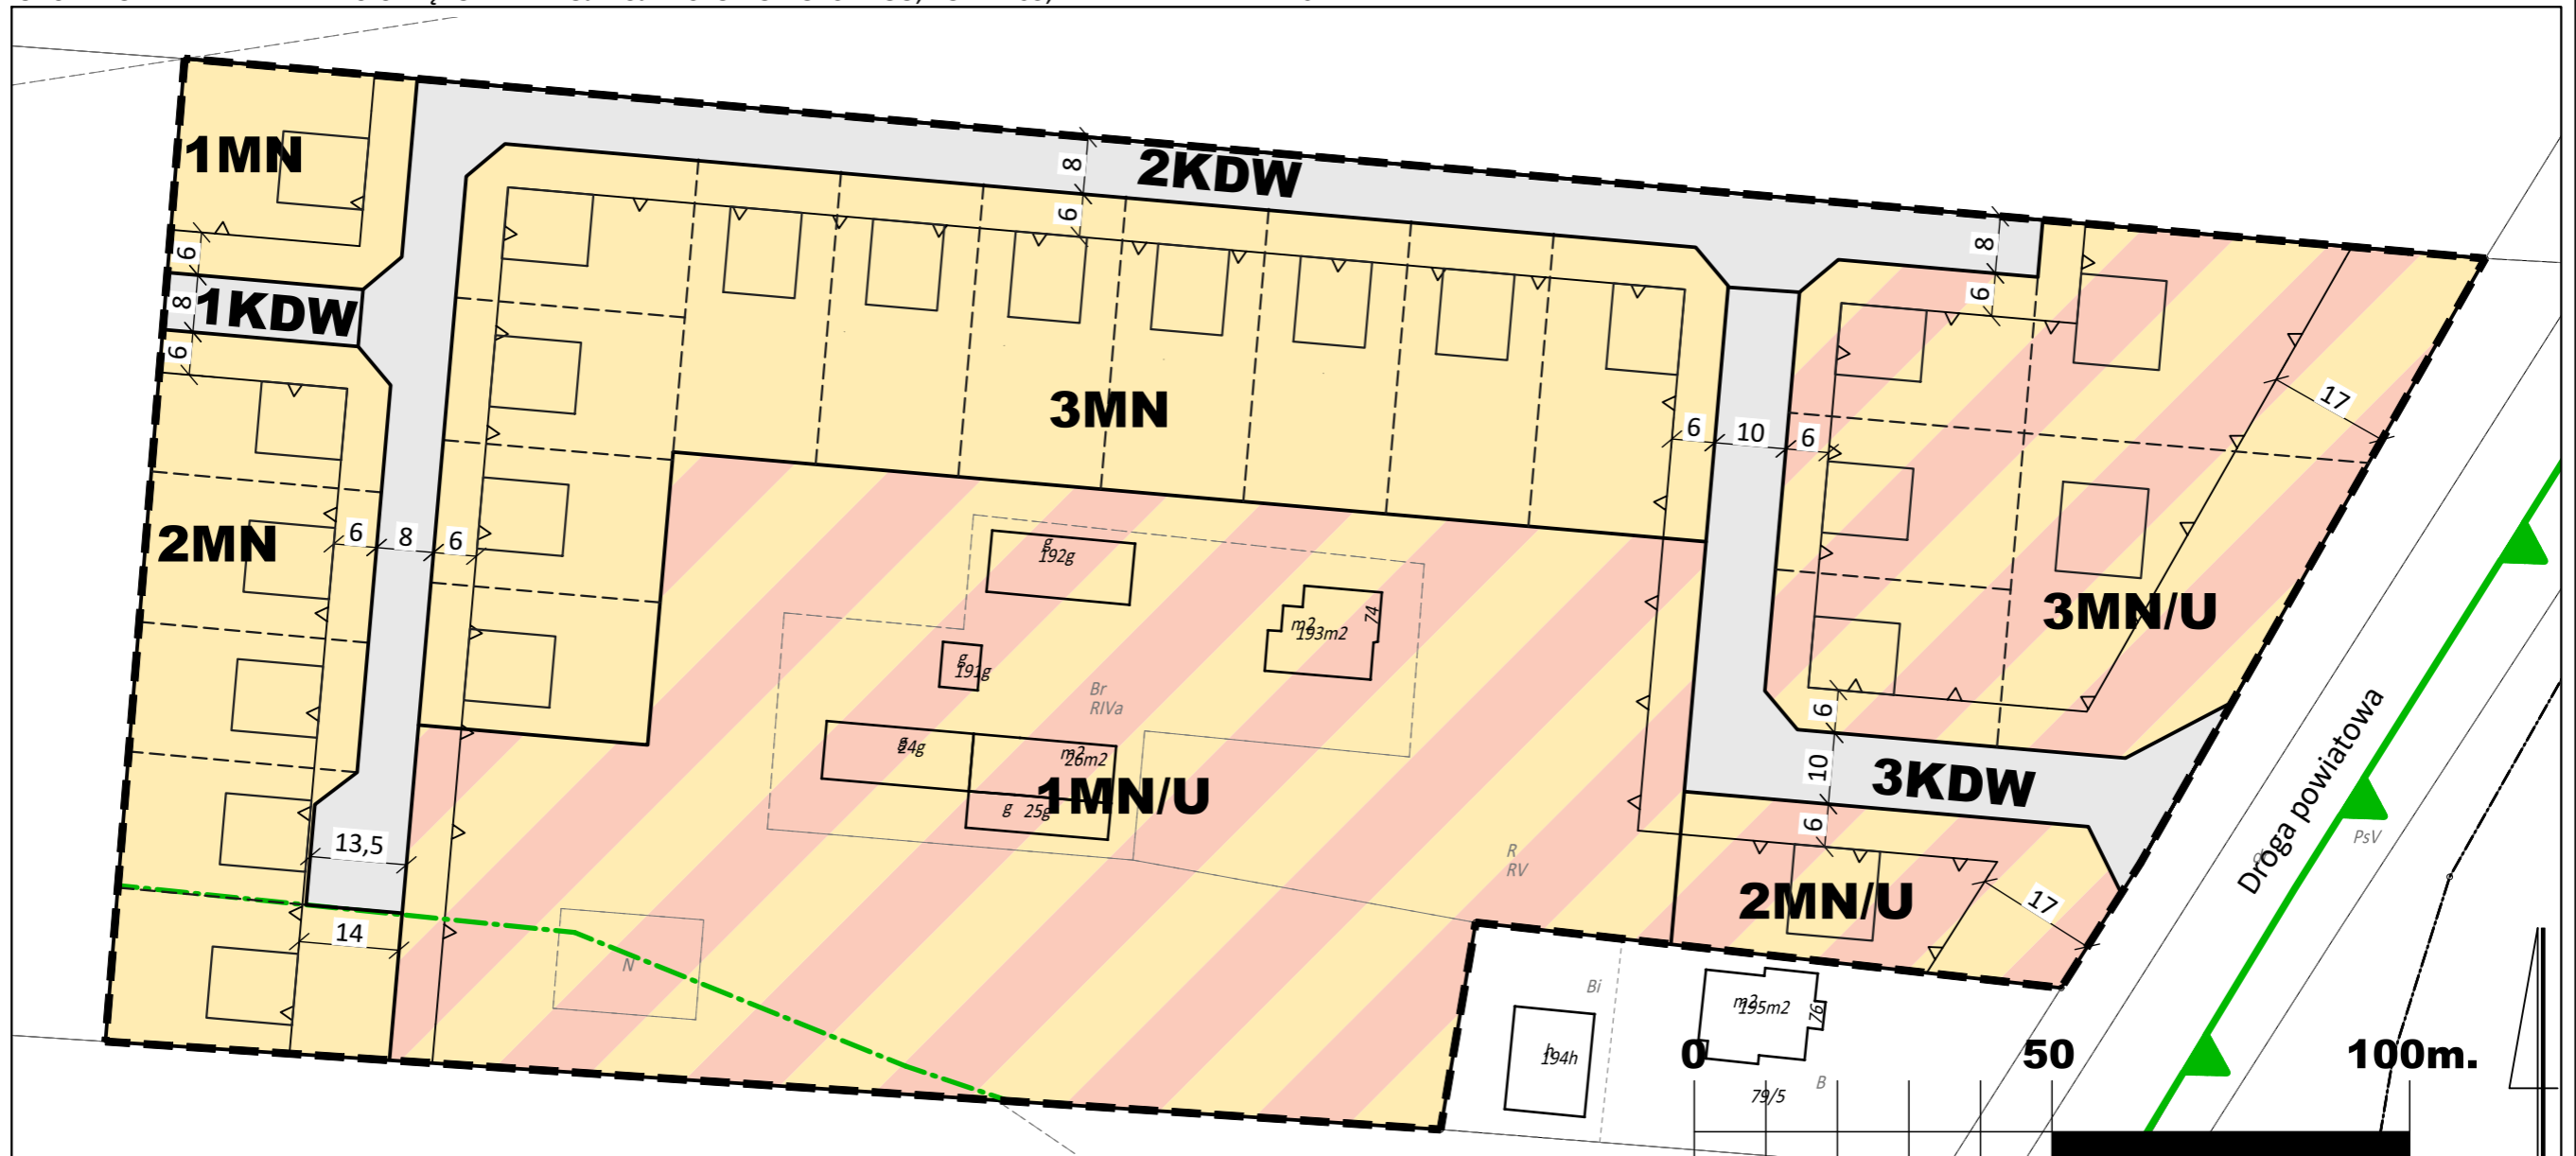

SKALA 1:1000

WYRYS ZE STUDIUM UWARUNKOWAŃ
I KIERUNKÓW ZAGOSPODAROWANIA
PRZESTRZENNEGO GMINY ŻNIN
SKALA 1: 20 000

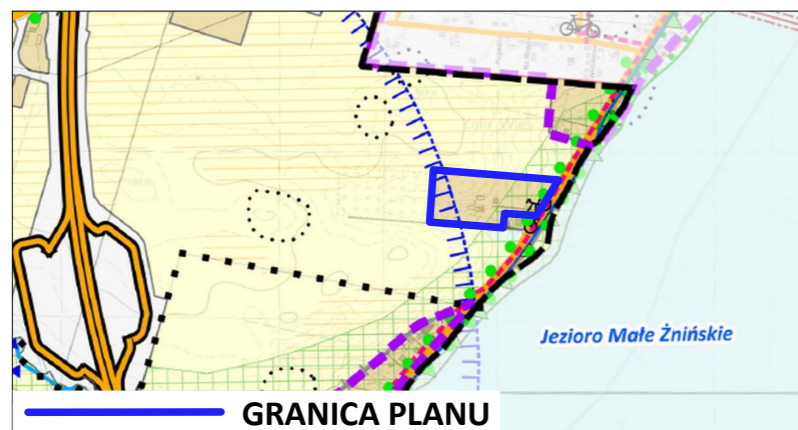

Legenda

- Tereny przeznaczone do zabudowy:**
- Tereny zabudowy wiejskiej (mieszkańcowej i zagrodowej) z towarzyszącą zabudową usługową
- Ochrona przyrody, środowiska i krajobrazu**
- Wartościowe aleje drzew
 - Lokalne łączniki ekologiczne
- Infrastruktura techniczna:**
- Strefa 10H (10-krotności wysokości) istniejących elektrowni wiatrowych

LEGENDA:

- Granica obszaru objętego planem
- Linie rozgraniczające tereny o różnym przeznaczeniu lub różnych zasadach zagospodarowania
- ▽ Nieprzekraczalne linie zabudowy
- MN** Tereny zabudowy mieszkaniowej jednorodzinnej
- MN/U** Tereny zabudowy mieszkaniowej jednorodzinnej lub usługowej
- KDW** Tereny dróg wewnętrznych
- Granica Obszaru Chronionego Krajobrazu Jezior Żnińskich
- Orientacyjny przebieg rurociągu drenażowego $\varnothing 500$
- Proponowane podziały działek
- Proponowana lokalizacja zabudowy
- 21 Wymiary charakterystycznych odległości

Obszar planu położony jest w całości w granicach Głównego Zbiornika Wód Podziemnych nr 143 "Subzbiornik Inowrocław - Gniezno"