


# MIEJSCOWY PLAN ZAGOSPODAROWANIA PRZESTRZENNEGO GAZOCIĄGU WYSOKIEGO CIŚNIENIA DN 300 RELACJI LATKOWO-WRZOSY

## NA TERENIE GMINY ŻNIN


ZAŁĄCZNIK NR 1 DO UCHWAŁY NR XXV/254/2020 RADY MIEJSKIEJ W ŻNINIE Z DNIA 23 PAŹDZIERNIKA 2020 R.  
OPUBLIKOWANY W DZIENNIKU URZĘDOWYM WOJ. KUJAWSKO-POMORSKIEGO, POZ. 5099, Z DNIA 29 PAŹDZIERNIKA 2020 R.

### ARKUSZ 2

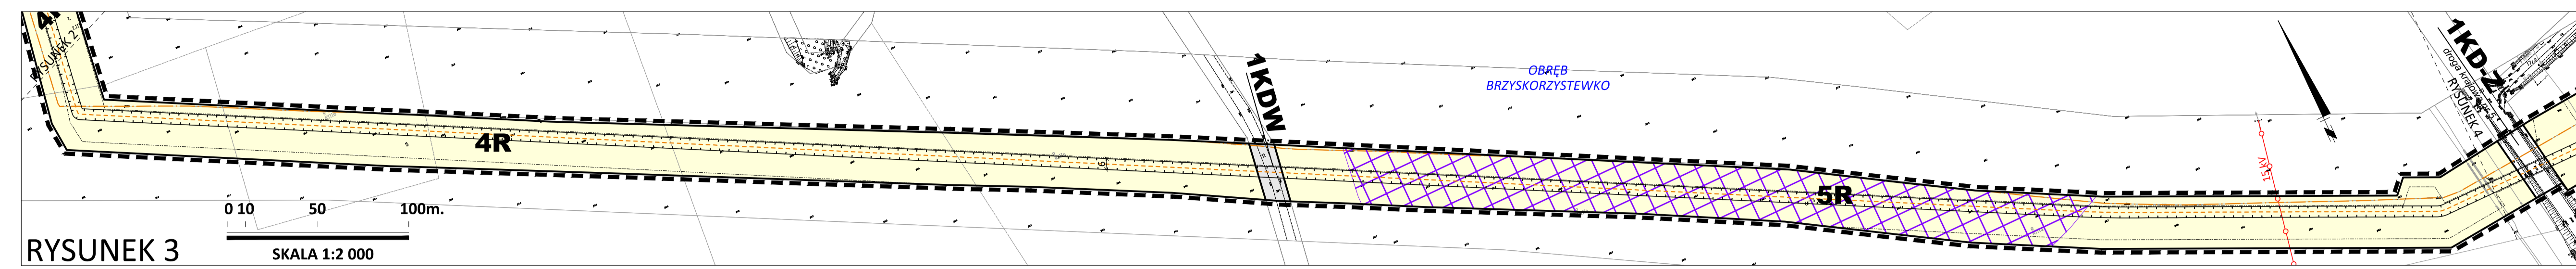


RYSUNEK 3

0 10 50 100m.  
SKALA 1:2 000

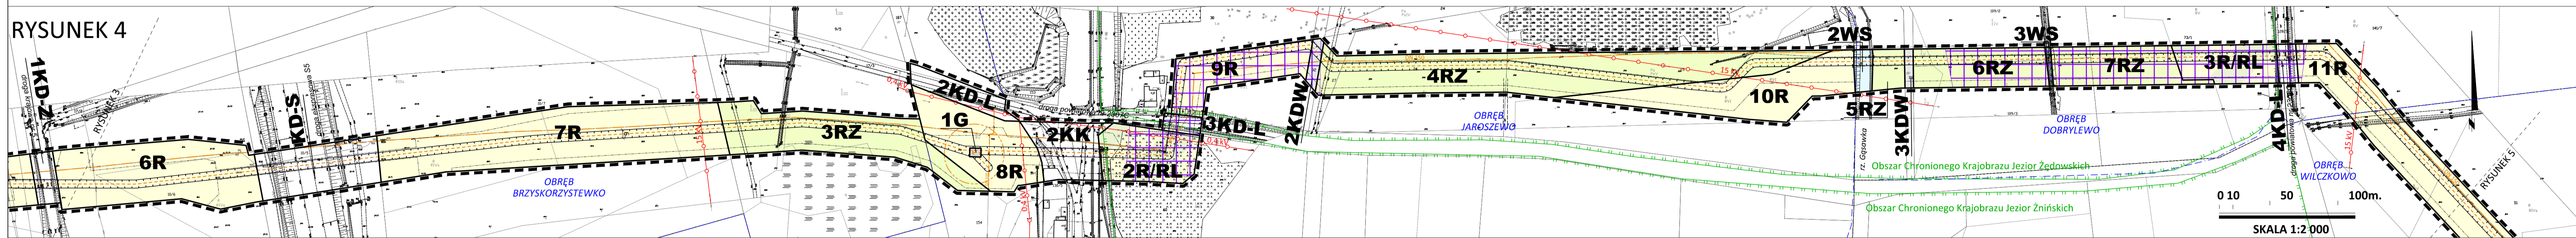

RYSUNEK 4


0 10 50 100m.  
SKALA 1:2 000

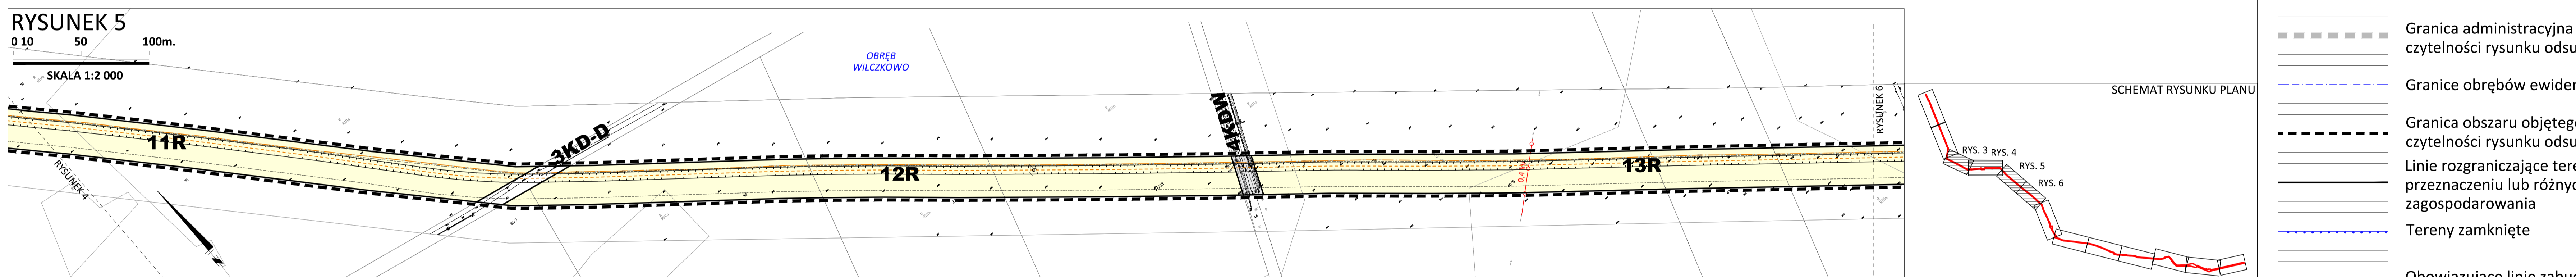

RYSUNEK 5

0 10 50 100m.  
SKALA 1:2 000


SCHEMAT RYSUNKU PLANU

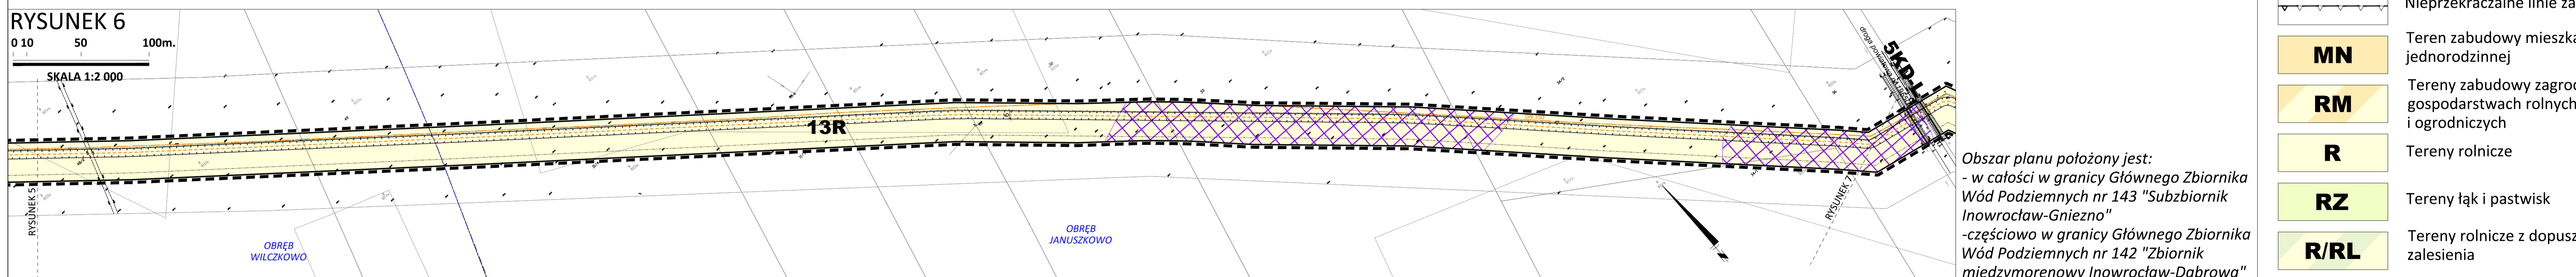

RYSUNEK 6






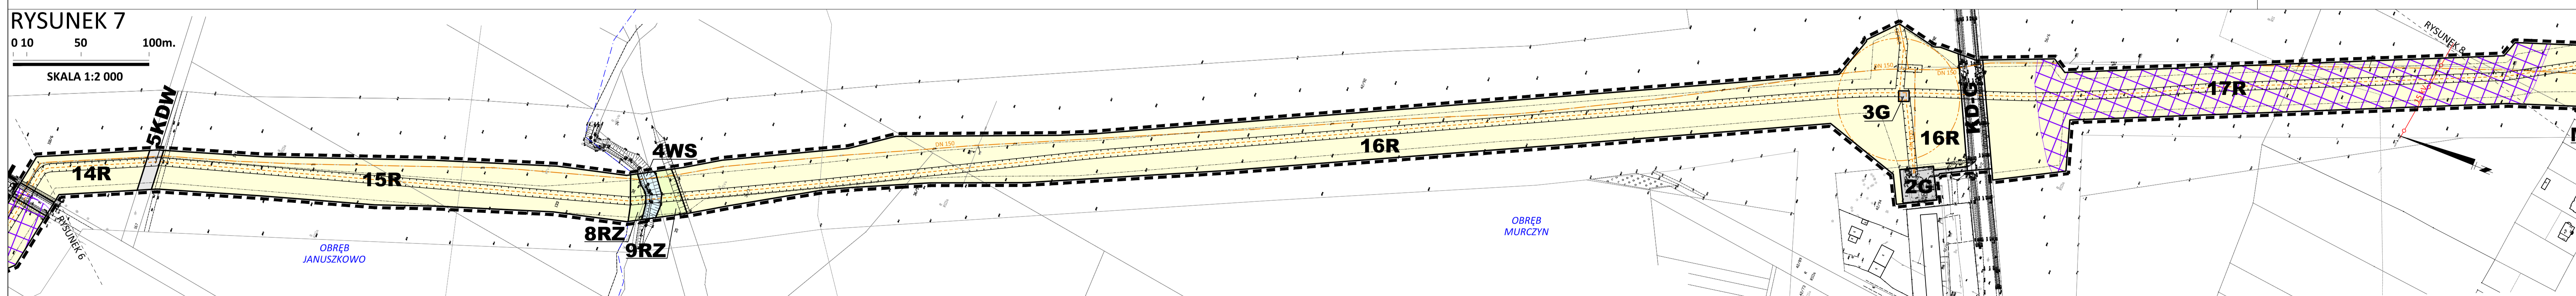






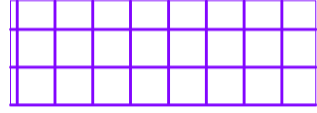



0 10 50 100m.  
SKALA 1:2 000

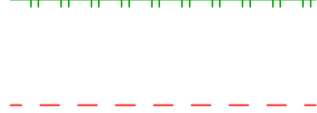


 
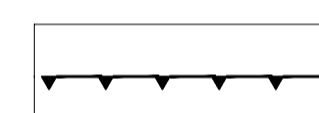
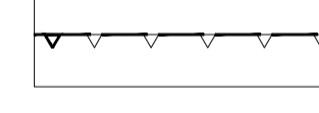

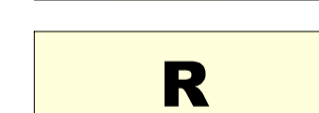



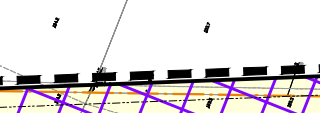
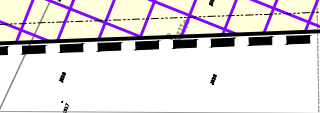
Obszar planu położony jest:  
- w całości w granicy Głównego Zbiornika Wód Podziemnych nr 143 "Subzbiornik Inowrocław-Gniezno"  
- częściowo w granicy Głównego Zbiornika Wód Podziemnych nr 142 "Zbiornik międzymorenowy Inowrocław-Dąbrowa"



RYSUNEK 7

0 10 50 100m.  
SKALA 1:2 000

- ZP** Teren zieleni urządzonej
- WS** Tereny wód powierzchniowych śródlądowych
- KD-S** Teren drogi publicznej klasy ekspresowej
- KD-G** Teren drogi publicznej klasy głównej
- KD-Z** Tereny dróg publicznych klasy zbiorczej
- KD-L** Tereny dróg publicznych klasy lokalnej
- KD-D** Tereny dróg publicznych klasy dojazdowej
- KDW** Tereny dróg wewnętrznych
- KK** Tereny komunikacji kolejowej
- G** Tereny infrastruktury technicznej - gazownictwo
- E** Tereny infrastruktury technicznej - elektroenergetyka
-  Obszar strefy "W" ochrony konserwatorskiej
-  Granica Głównego Zbiornika Wód Podziemnych
-  Tereny położone w granicy obszaru szczególnego zagrożenia powodzią, na którym prawdopodobieństwo wystąpienia powodzi jest średnie i wynosi raz na 100 lat (p=1%)
-  Granica obszaru szczególnego zagrożenia powodzią, na którym prawdopodobieństwo wystąpienia powodzi jest wysokie i wynosi raz na 10 lat (p=10%)
-  Granica obszaru, na którym prawdopodobieństwo wystąpienia powodzi jest niskie i wynosi raz na 500 lat (p=0,2%)
-  Granica obszaru Natura 2000 mającego znaczenie dla Wspólnoty "Ostoja Barcińsko-Gąsawska" PLH040028
-  Granice Obszarów Chronionego Krajobrazu
-  Pas technologiczny wzdłuż napowietrznej linii elektroenergetycznej 110 kV
-  Napowietrzne linie elektroenergetyczne
-  Rurociąg produktów naftowych
-  Strefa bezpieczeństwa od rurociągu produktów naftowych
-  Istniejący gazociąg wysokiego ciśnienia docelowo do wyłączenia z eksploatacji
-  Strefa kontrolowana od istniejącego gazociągu DN 150
-  Planowany gazociąg wysokiego ciśnienia
-  Granica rozmieszczenia inwestycji celu publicznego o znaczeniu ponadlokalnym
-  Strefa ochronna od obiektów sieci gazowej
-  Pas montażowy planowanego gazociągu wysokiego ciśnienia

-  Granica administracyjna gminy Żnin (dla czytelności rysunku odsunięta o 2 m)
-  Granice obrębów ewidencyjnych
-  Granica obszaru objętego planem (dla czytelności rysunku odsunięta o 1 m)
-  Linie rozgraniczające tereny o różnym przeznaczeniu lub różnych zasadach zagospodarowania
-  Tereny zamknięte
-  Obowiązujące linie zabudowy
-  Nieprzekraczalne linie zabudowy
-  Teren zabudowy mieszkaniowej jednorodzinnej
-  Tereny zabudowy zagrodowej w gospodarstwach rolnych, hodowlanych i ogrodniczych
-  Tereny rolnicze
-  Tereny łąk i pastwisk
-  Tereny rolnicze z dopuszczeniem zalesienia
-  Lasy