


MIEJSCOWY PLAN ZAGOSPODAROWANIA PRZESTRZENNEGO DLA TERENU POŁOŻONEGO W ŻNINIE PRZY UL. 1 STYCZNIA

ZAŁĄCZNIK NR 1 DO UCHWAŁY NR RADY MIEJSKIEJ W ŻNINIE Z DNIA
OPUBLIKOWANY W DZIENNIKU URZĘDOWYM WOJ. KUJAWSKO-POMORSKIEGO POZ. Z DNIA

WYRYS ZE STUDIUM UWARUNKOWAŃ I KIERUNKÓW ZAGOSPODAROWANIA PRZESTRZENNEGO
SKALA 1:5000

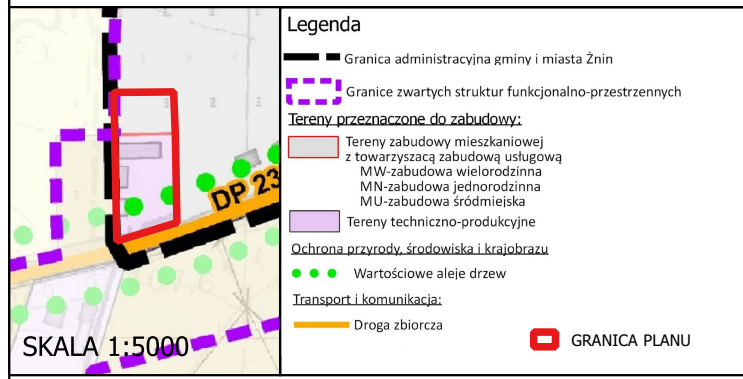

OZNACZENIA:

- Granica obszaru objętego miejscowym planem zagospodarowania przestrzennego
- Granica administracyjna miasta
- Linia rozgraniczająca tereny o różnym przeznaczeniu lub różnych zasadach zagospodarowania
- Nieprzekraczalna linia zabudowy
- Teren usług lub produkcji przemysłowej lub składów i magazynów
- Teren drogi zbiorczej
- Strefa zieleni izolacyjnej

Obszar planu w całości położony jest w granicach Głównego Zbiornika Wód Podziemnych - GZWP nr 143 Subzbiornik Inowrocław- Gniezno

Rysunek sporządzono w układzie 2000 (6), na mapie zasadniczej w postaci wektorowej pozyskanej z Powiatowego Ośrodka Dokumentacji Geodezyjnej i Kartograficznej w Żniniu (licencja nr GN.6642.1328.2023.MM_0419_P).

SKALA 1:1 000

