
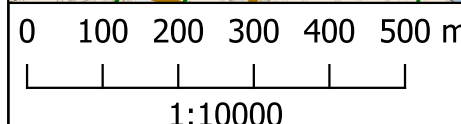


OPRACOWANIE EKOFIZJOGRAFICZNE NA POTRZEBY PROJEKTU MIEJSCOWEGO PLANU ZAGOSPODAROWANIA PRZESTRZENNEGO "ŻNIN CUKROWNIA"

ZAŁĄCZNIK GRAFICZNY


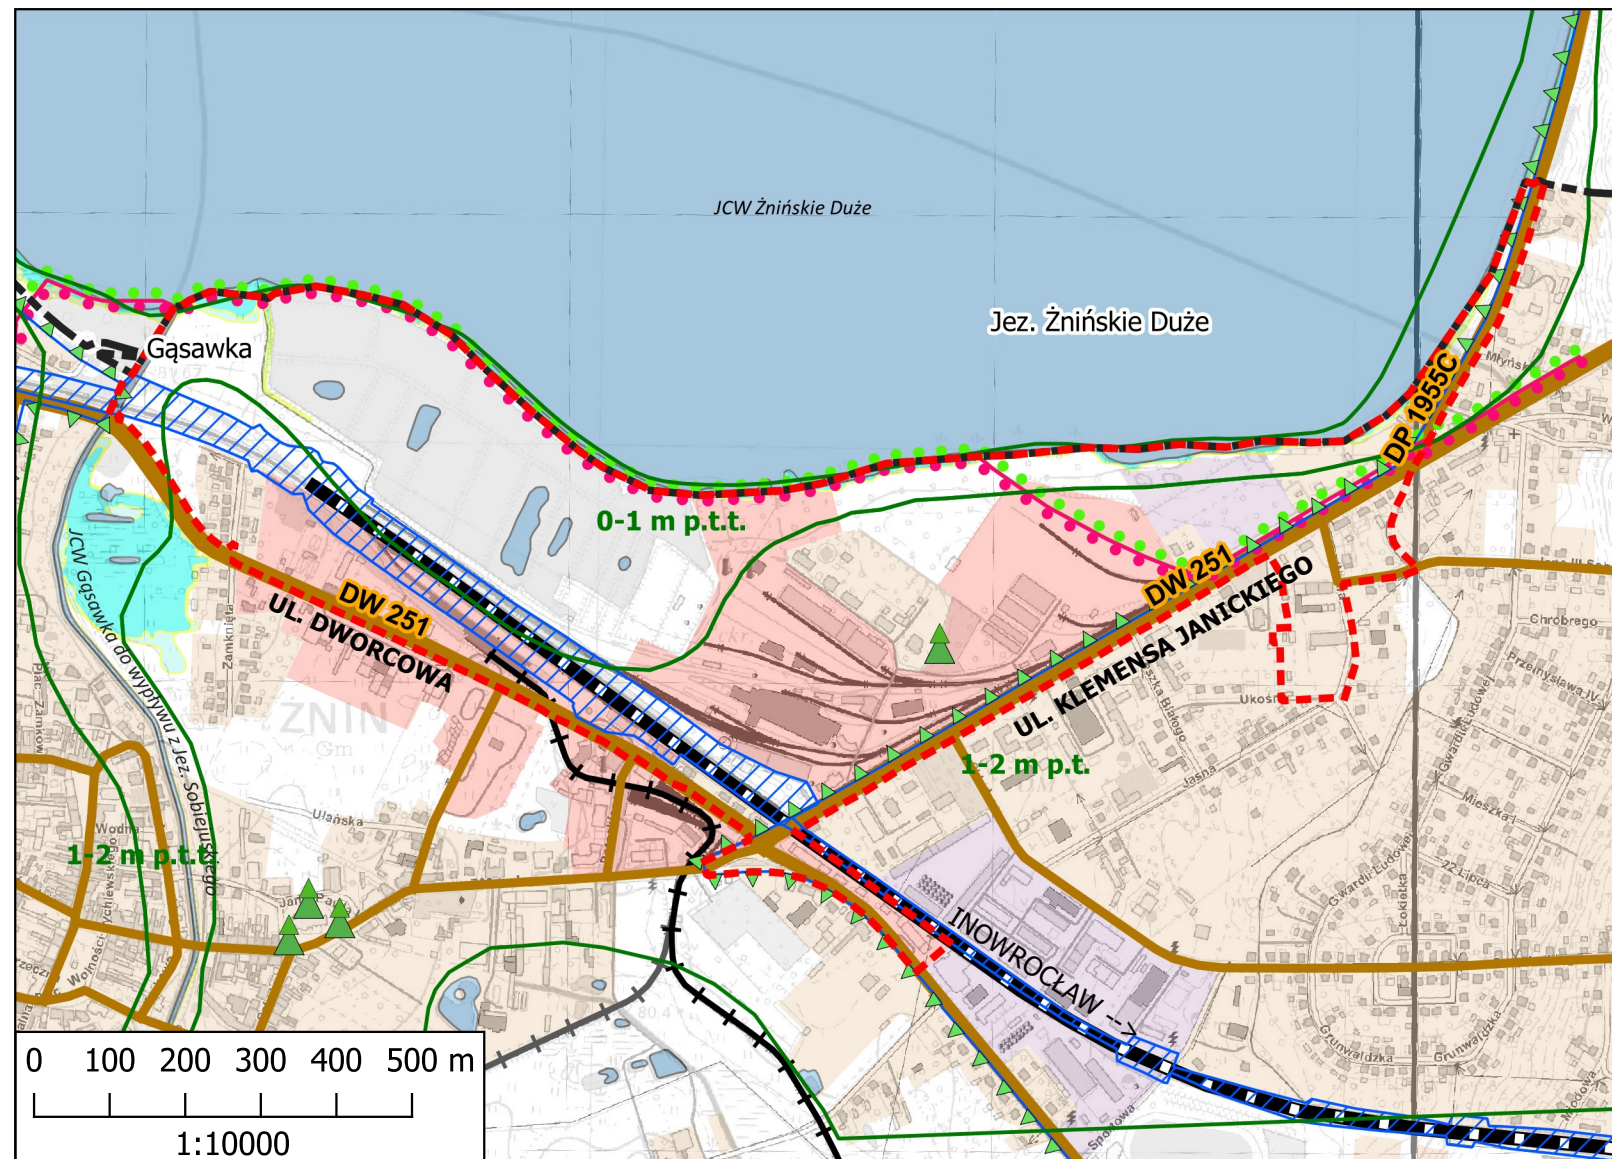


OZNACZENIA PODSTAWOWE

- GRANICA OBSZARU OBJĘTEGO PROJEKTEM PLANU
- GRANICA ADMINISTRACYJNA MIASTA
- TERENY ZABUDOWY MIESZKANIOWEJ
- TERENY ZABUDOWY USŁUGOWEJ
- TERENY ZABUDOWY PRZEMYSŁOWEJ, MAGAZYNY SKŁADY
- DROGA GŁÓWNA
- DROGA ZBIORCZA
- WAŻNIEJSZE DROGI LOKALNE I DOJADOWE
- Klasyfikacja dróg:
DK-droga krajowa
DW-droga wojewódzka
DP-droga powiatowa
- NIECZYNNY LINIA KOLEJOWA INOWROCŁAW-ŻNIN
- LINIA KOLEI WĄSKOTOROWEJ
- TERENY ZAMKNIĘTE
- WODY POWIERZCHNIOWE

UWARUNKOWANIA EKOFIZJOGRAFICZNE

- GRANICA OBSZARU CHRONIONEGO KRAJOBRAZU JEZIOR ŻNIŃSKICH
- JEDNOLITE CZĘŚCI WÓD POWIERZCHNIOWYCH (JCWP)- JEZIORNICH
- JEDNOLITE CZĘŚCI WÓD POWIERZCHNIOWYCH (JCWP)- RZECZNYCH
- GŁĘBOKOŚĆ ZALEGANIA PIERWSZEGO POZIOMU WÓD PODZIEMNYCH
- Granica strefy "B" i "W" ochrony konserwatorskiej
- Granica strefy "E" i "K" ochrony konserwatorskiej
- POMNIK PRZYRODY
- OBSZARY, NA KTÓRYCH PRAWDOPODOBIEŃSTWO WYSTĄPIENIA POWODZI JEST NISKIE I WYNOSI 0,2% (RAZ NA 500 LAT)
- OBSZARY, NA KTÓRYCH PRAWDOPODOBIEŃSTWO WYSTĄPIENIA POWODZI JEST ŚREDNIE I WYNOSI 1% (RAZ NA 100 LAT)

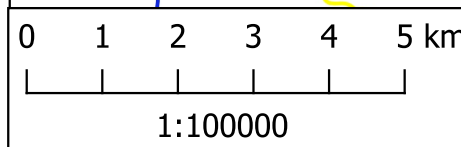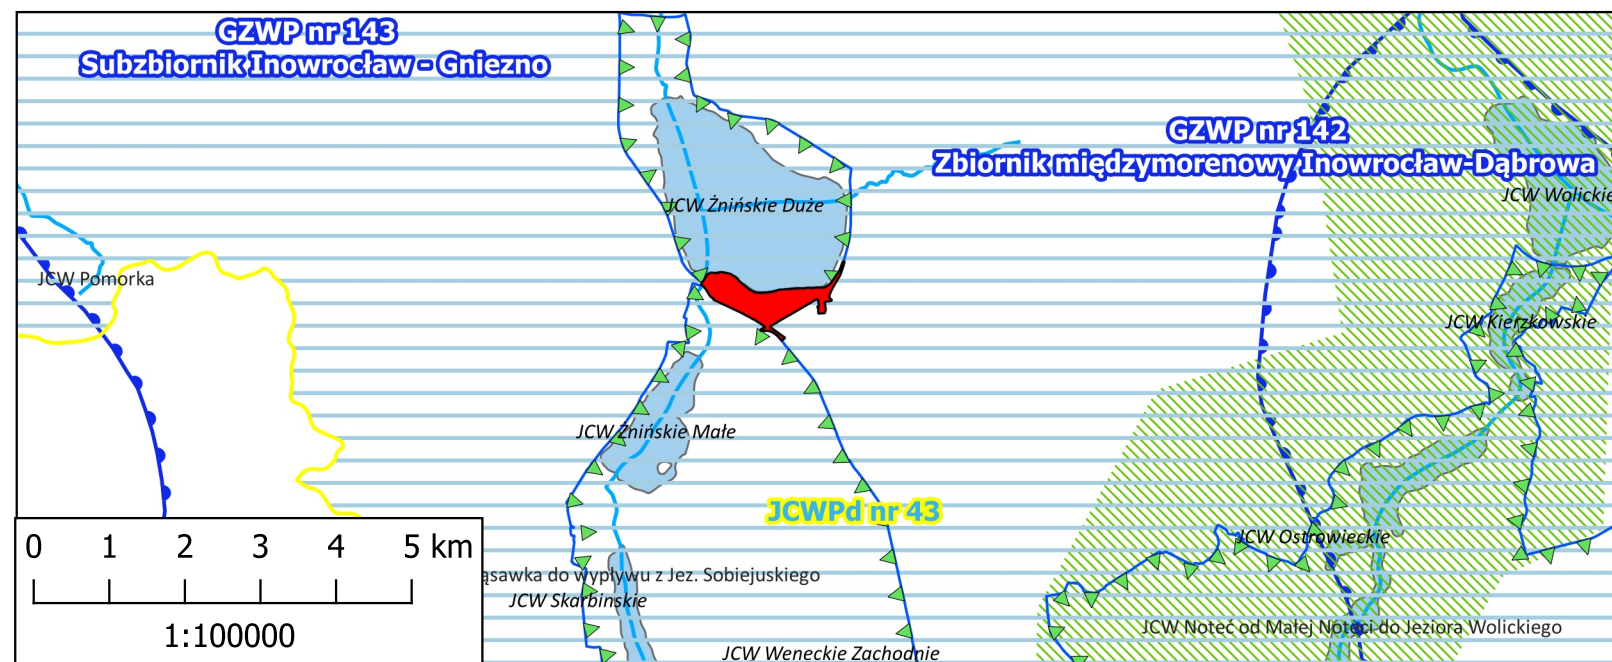

GRANICA OBSZARU OBJĘTEGO PROJEKTEM PLANU

- GRANICA OBSZARU CHRONIONEGO KRAJOBRAZU JEZIOR ŻNIŃSKICH
- KRAJOWY KORYTARZ EKOLOGICZNY
- GŁÓWNY ZBIORNIK WÓD PODZIEMNYCH
- JEDNOLITE CZĘŚCI WÓD PODZIEMNYCH
- JEDNOLITE CZĘŚCI WÓD POWIERZCHNIOWYCH (JCWP)- JEZIORNICH
- JEDNOLITE CZĘŚCI WÓD POWIERZCHNIOWYCH (JCWP)- RZECZNYCH